
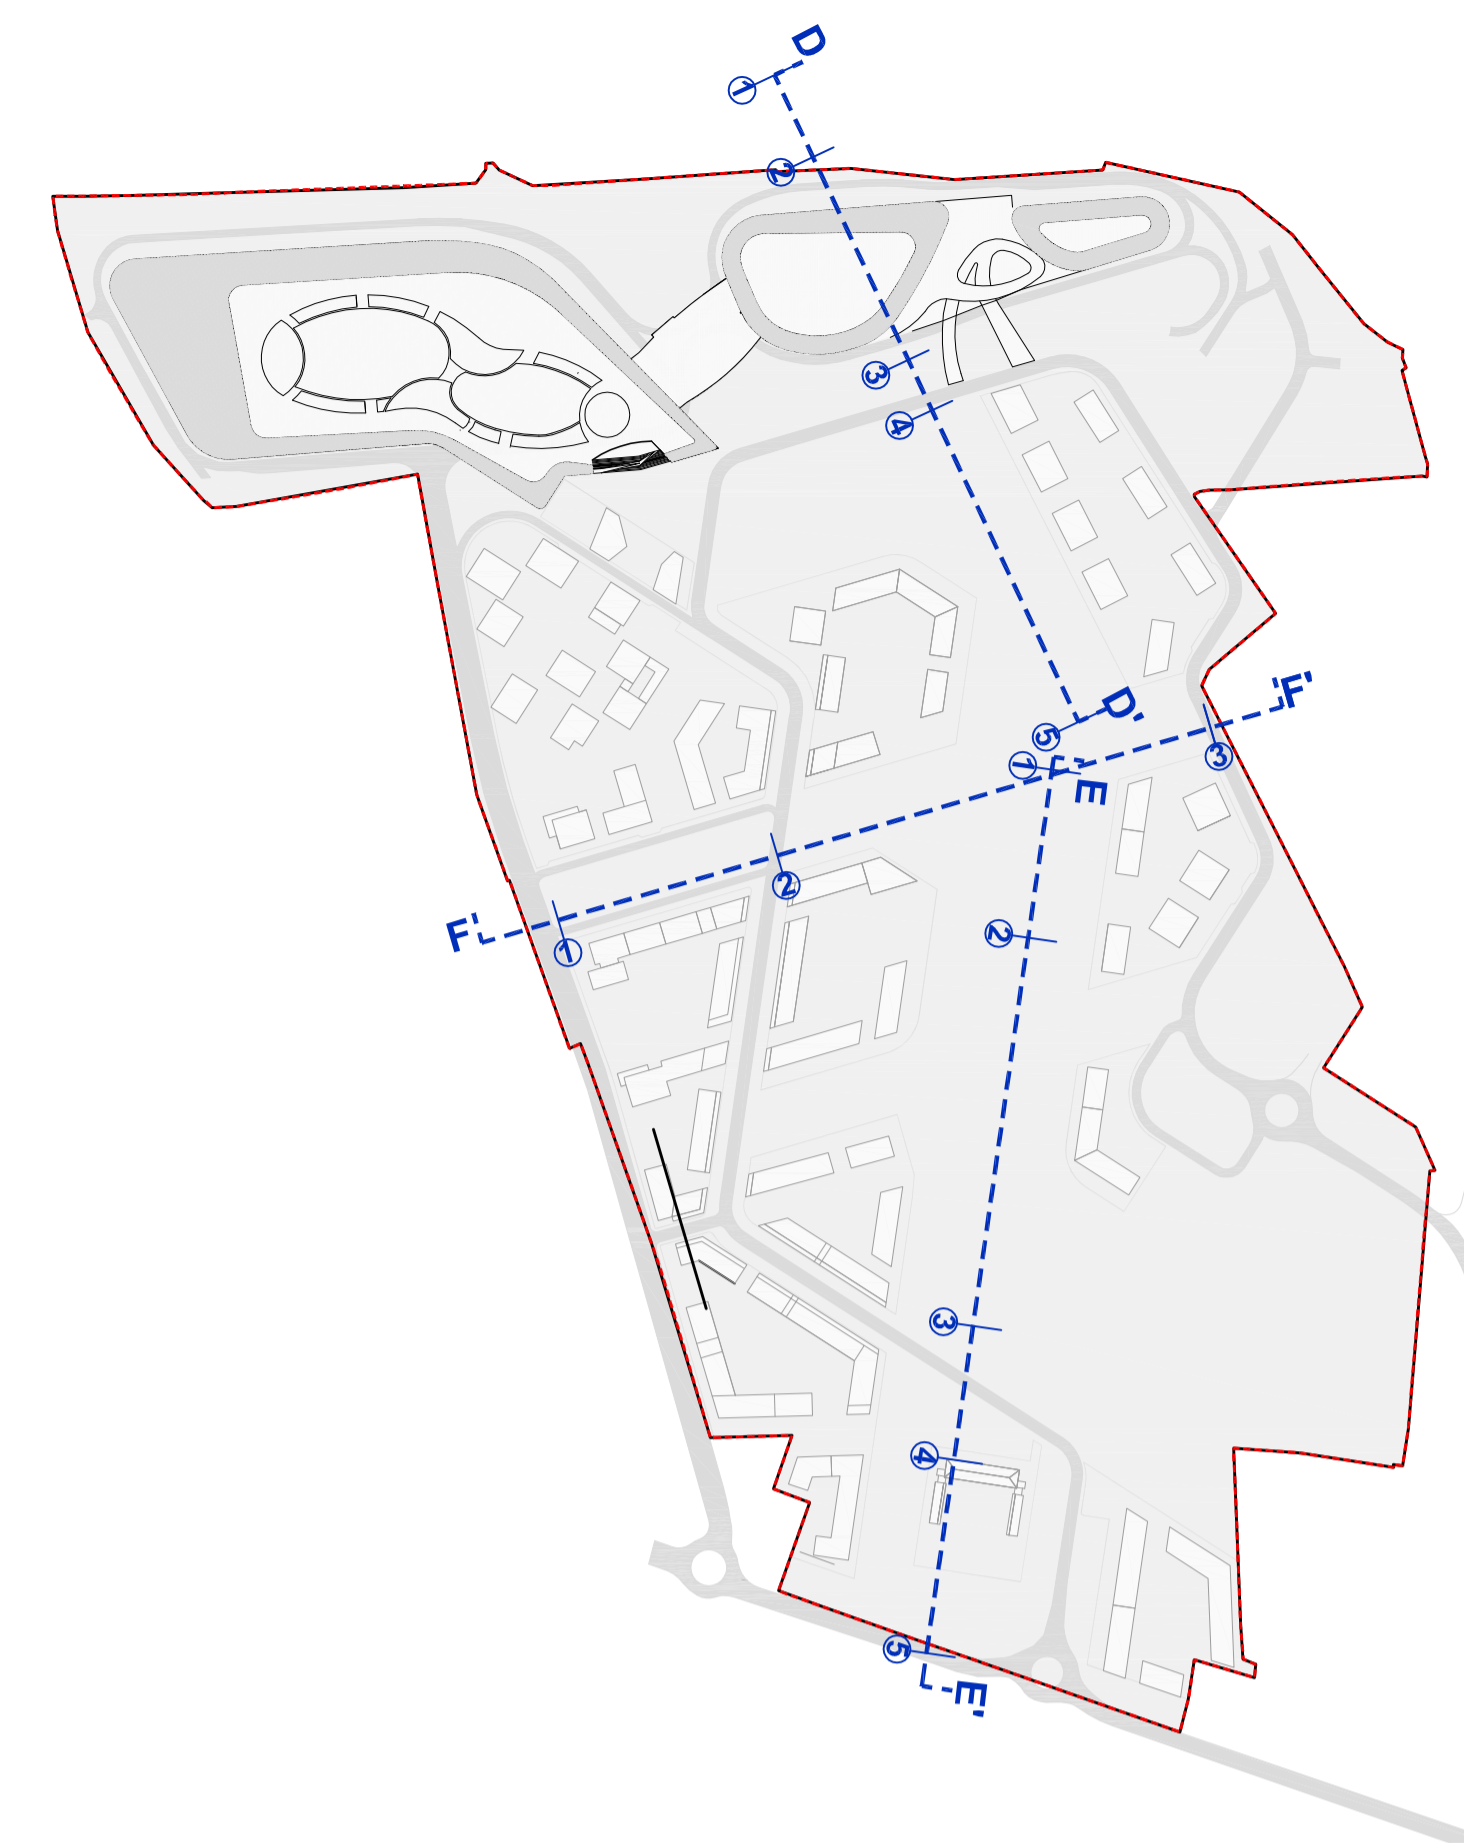
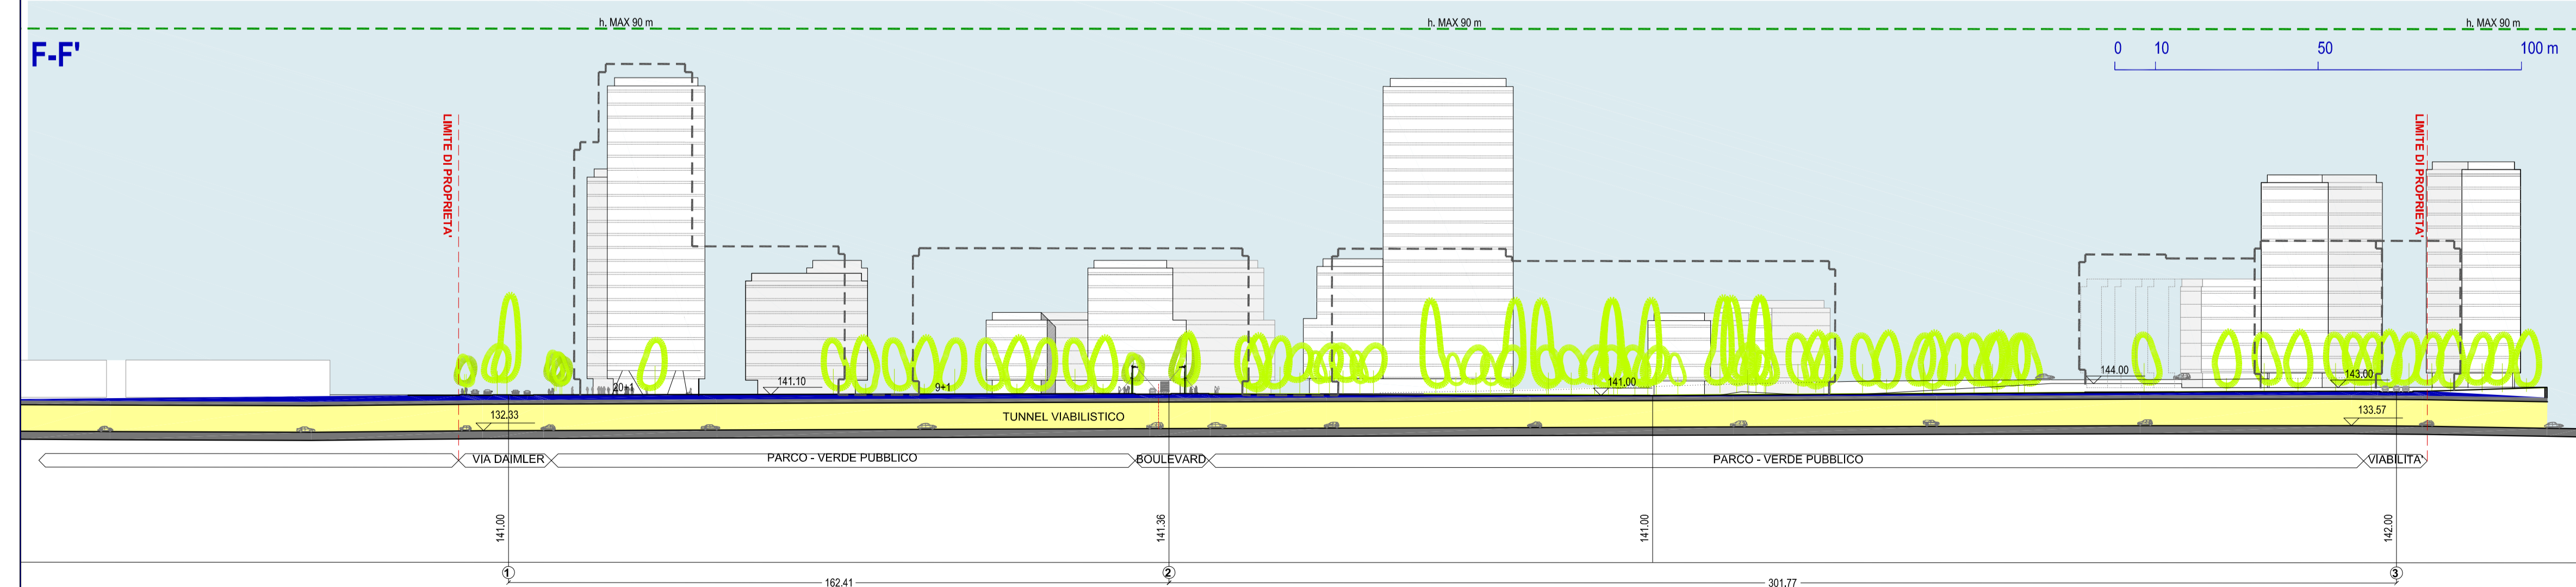


----- PROFILO VOLUMETRICO PII APPROVATO

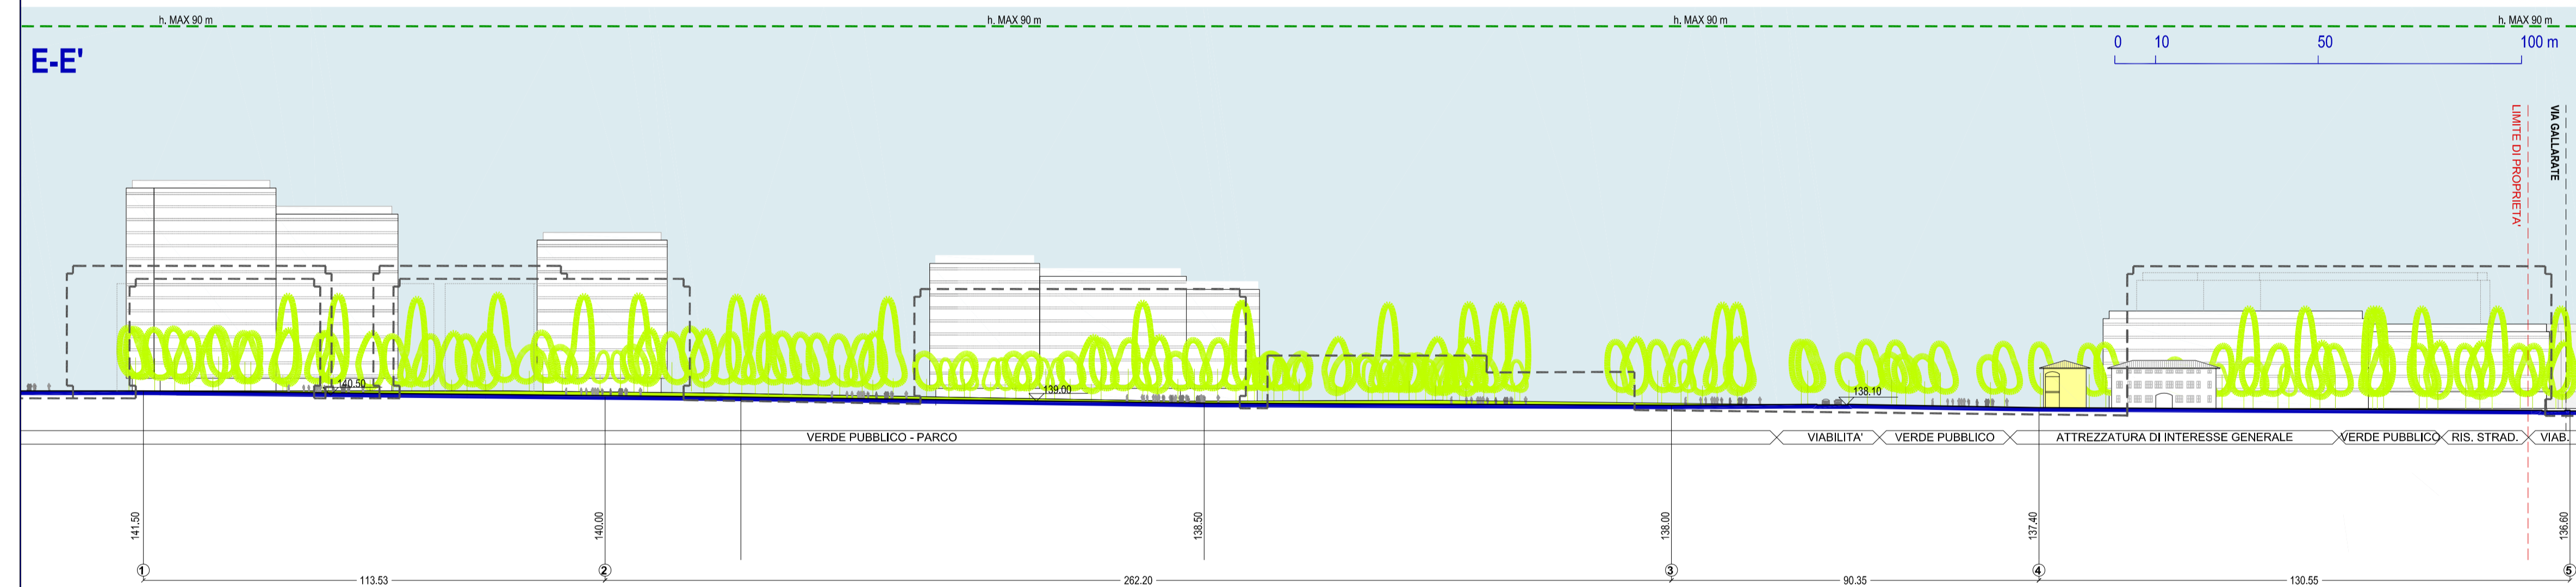

KEY PLAN, SCALA 1:5000

Proponente
EuroMilano S.p.A.
Via Eritrea 48/8
20157 - Milano

Comune di Milano
Proposta Definitiva di Variante al Programma Integrato di Intervento ai sensi della L. R. 12/2005

Variante al
Programma Integrato di Intervento
Riquilificazione dell'area di
Cascina Merlata - Milano

Approvato con D.P. Regione Lombardia n. 4299 del 13/05/2011
Pubblicato su B.U.R.L. - serie ordinaria - n. 20 del 20/05/2011

Project Management
EuroMilano
Via Eritrea, 48/8 - 20157 Milano
tel. 02.880001250 - fax 02.880001270
e.mail: info@euromilano.it

Progettazione urbana
Antonio Citterio Patricia Viel
and Partners
Via Cernaia, 4 - 20122 Milano
tel. 02.76388611 - fax 02.76388600
e.mail: info@antonio-citterio.com

Visibilità e Infrastrutture
PRO ITER
Via Sarmacina, 5 - 20125 Milano
tel. 02.67878111 - fax 02.67391146
e.mail: mail@proiter.it

Valutazione ambientale (VAS, VIA)
SINESIS
Via Achille Papa, 30 - 20149 Milano
tel. 02.45472620 - fax 02.45472619
e.mail: info@sinesis-spa.com

Simulazioni di traffico
TRM
Via della Birona, 30 - 20052 Monza
tel. 039.3900237 - fax 039.2314017
e.mail: ufficio.tecnico@trmgineering.it

PROGETTO PLANIVOLUMETRICO
PROFILI ALTIMETRICI E SEZIONI

Scala	Data	Aggiornamenti	Tavola
1:1000	03/2014		4.4.2