


Team di progettazione
Foster + Partners

Architettura Engineering
Belvedere Inzaghi & Partners
GAE Engineering
Maserassociati
Jones Lang Lasalle
J+S
Makno
Manens-Tifs

Milan Ingegneria
Museo della Scienza e della
Tecnologia Leonardo da Vinci
Sigest
Studio Architettura Urbanistica
Paolo Pomodoro
Studio Tecnico Emanuele Morelli
Systematica

- Legenda
- perimetro del PII
 - aree per viabilità
 - parcheggi pubblici di superficie
 - parchi / giardini pubblici
 - piazze pubbliche
 - servizi pubblici
 - aree fondiarie
 - PPI parcheggio pubblico interrato

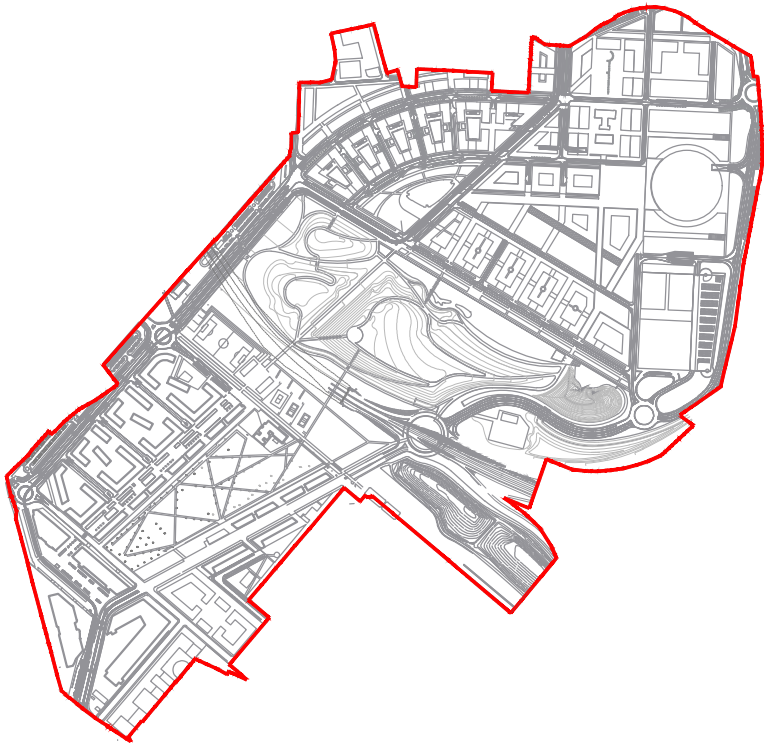

04	15/04/20	Coordinamento	PP
03	24/03/20	Coordinamento	PP
02	29/10/19	Coordinamento	PP
01	26/07/19	Coordinamento	PP
Rev.	DATA	MOTIVAZIONE	Contr.

Proprietà
Milano Santa Giulia S.p.A.
Esselunga S.p.A.

Progettista

cod. Aconex
XXX-XXX-XXX-XXXX
scala
1:2000
data
Aprile 2020
disegnatore
PP
numerazione
PR02
num. provenienza
MSGPP08
revisione
04

Comune di Milano
PII Montecity - Rogaredo
Proposta definitiva di variante

Planimetria con individuazione delle porzioni concluse