Comune di Milano - Prot. 18/06/2019.0269102.E. - Si attesta che la presente copia digitale è conforme all'originale digitale ai sensi dell'art. 23-bis del D.Lgs. n. 82/2005. Il corrispondente documento informatico originale è conservato negli archivi di Comune di Milano

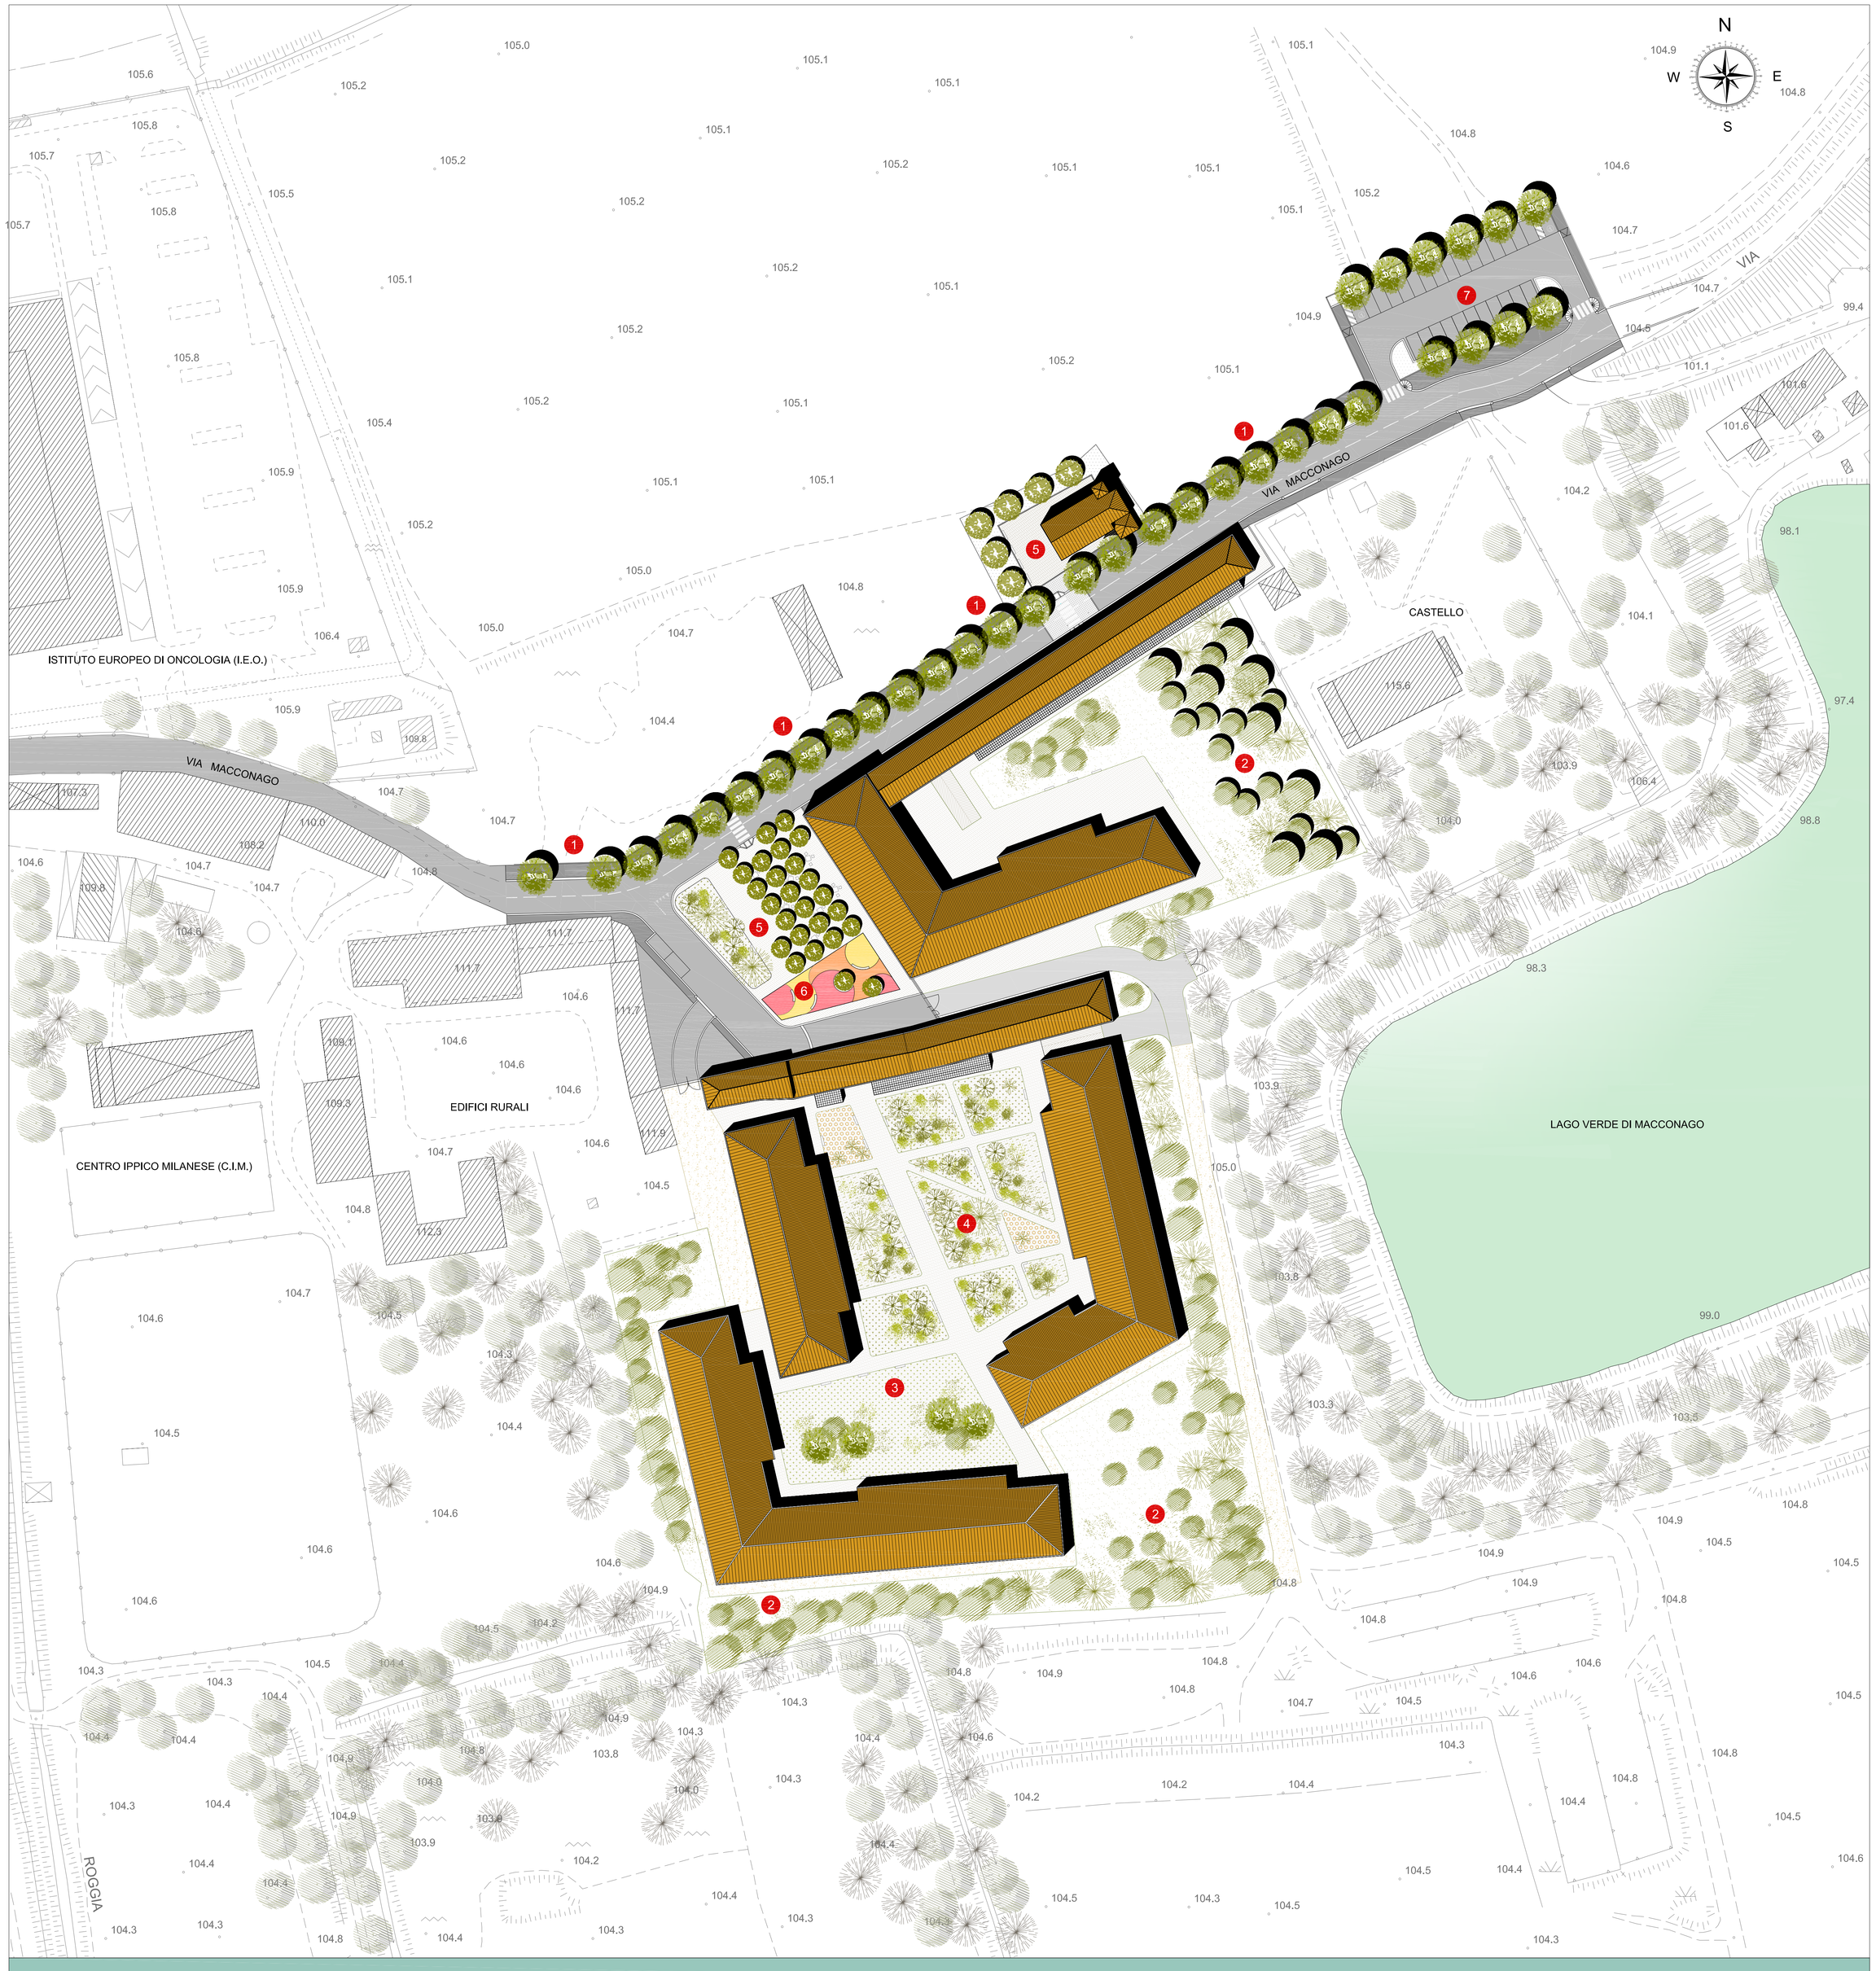

PLANIMETRIA DI PROGETTO ESEMPLIFICATIVA CONTESTUALIZZATA

CONCEPT AMBITI DI PROGETTO

1 IL FILARE ALBERATO

L'asse carrabile e pedonale che da via Macconago inizia e segna il nuovo intervento urbanistico - edilizio di riqualificazione ambientale e paesaggistica è caratterizzato da un filare alberato.

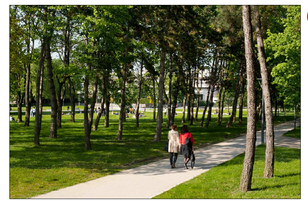

2 LA CORNICE BOSCATA E L'AREA VERDE

Le alberature inserite assolvono a funzioni ambientali e paesaggistiche e, allo stesso tempo, integrano l'intervento nel contesto come nel caso dell'area a verde attrezzato collocata fronte Castello.

3 LA CORTE VERDE

E' concepita come una stanza - verde, in cui potersi piacevolmente soffermarsi lontano da rumori e ritmi frenetici della città.

4 I PARTERRE VERDI

Isole di vegetazione caratterizzate da alberi e arbusti autoctoni e/o ornamentali che segnano i percorsi all'interno delle aree residenziali private.

5 LE PIAZZE ALBERATE

Spazi di sosta scanditi da una trama alberata in grado di creare luoghi embreggiati dove è possibile sostare e conversare.

6 L' AREA GIOCO

Area integrata nella piazza e dedicata al gioco caratterizzata da materiali innovativi e sostenibili.

7 IL PARCHEGGIO ALBERATO

Area di dimensioni contenute che consente di lasciare libera la via Macconago dall'utilizzo improprio ad area di sosta.

COMUNE DI
MILANO
VIA MACCONAGO 24-36

Oggetto: PROGRAMMA INTEGRATO DI INTERVENTO AI SENSI DELLA L.R. 12/2005

Tavola: 18

PROGETTO

PLANIMETRIA PAESAGGISTICA DI IPOTESI ESEMPLIFICATIVA

Scala: 1:500

Data: Aprile 2019

Proprietà:
FONDAZIONE
LEONARDO DEL VECCHIO
Piazza San Fedele 2
20121 Milano

Progettista:
Arch. Gian Primo Doro
via San Martino 10
20821 Meda (MB)
tel. 0362 74652
gpdoro@hotmail.it

REV.	DATA	DIS.	CONT.	OGGETTO REVISIONE

RICHIEDENTE	PROGETTISTA	PROTOCOLLO