



01 PARTICOLARE TIPOLOGICO DELLE OPERE IDRAULICHE
scala 1:20

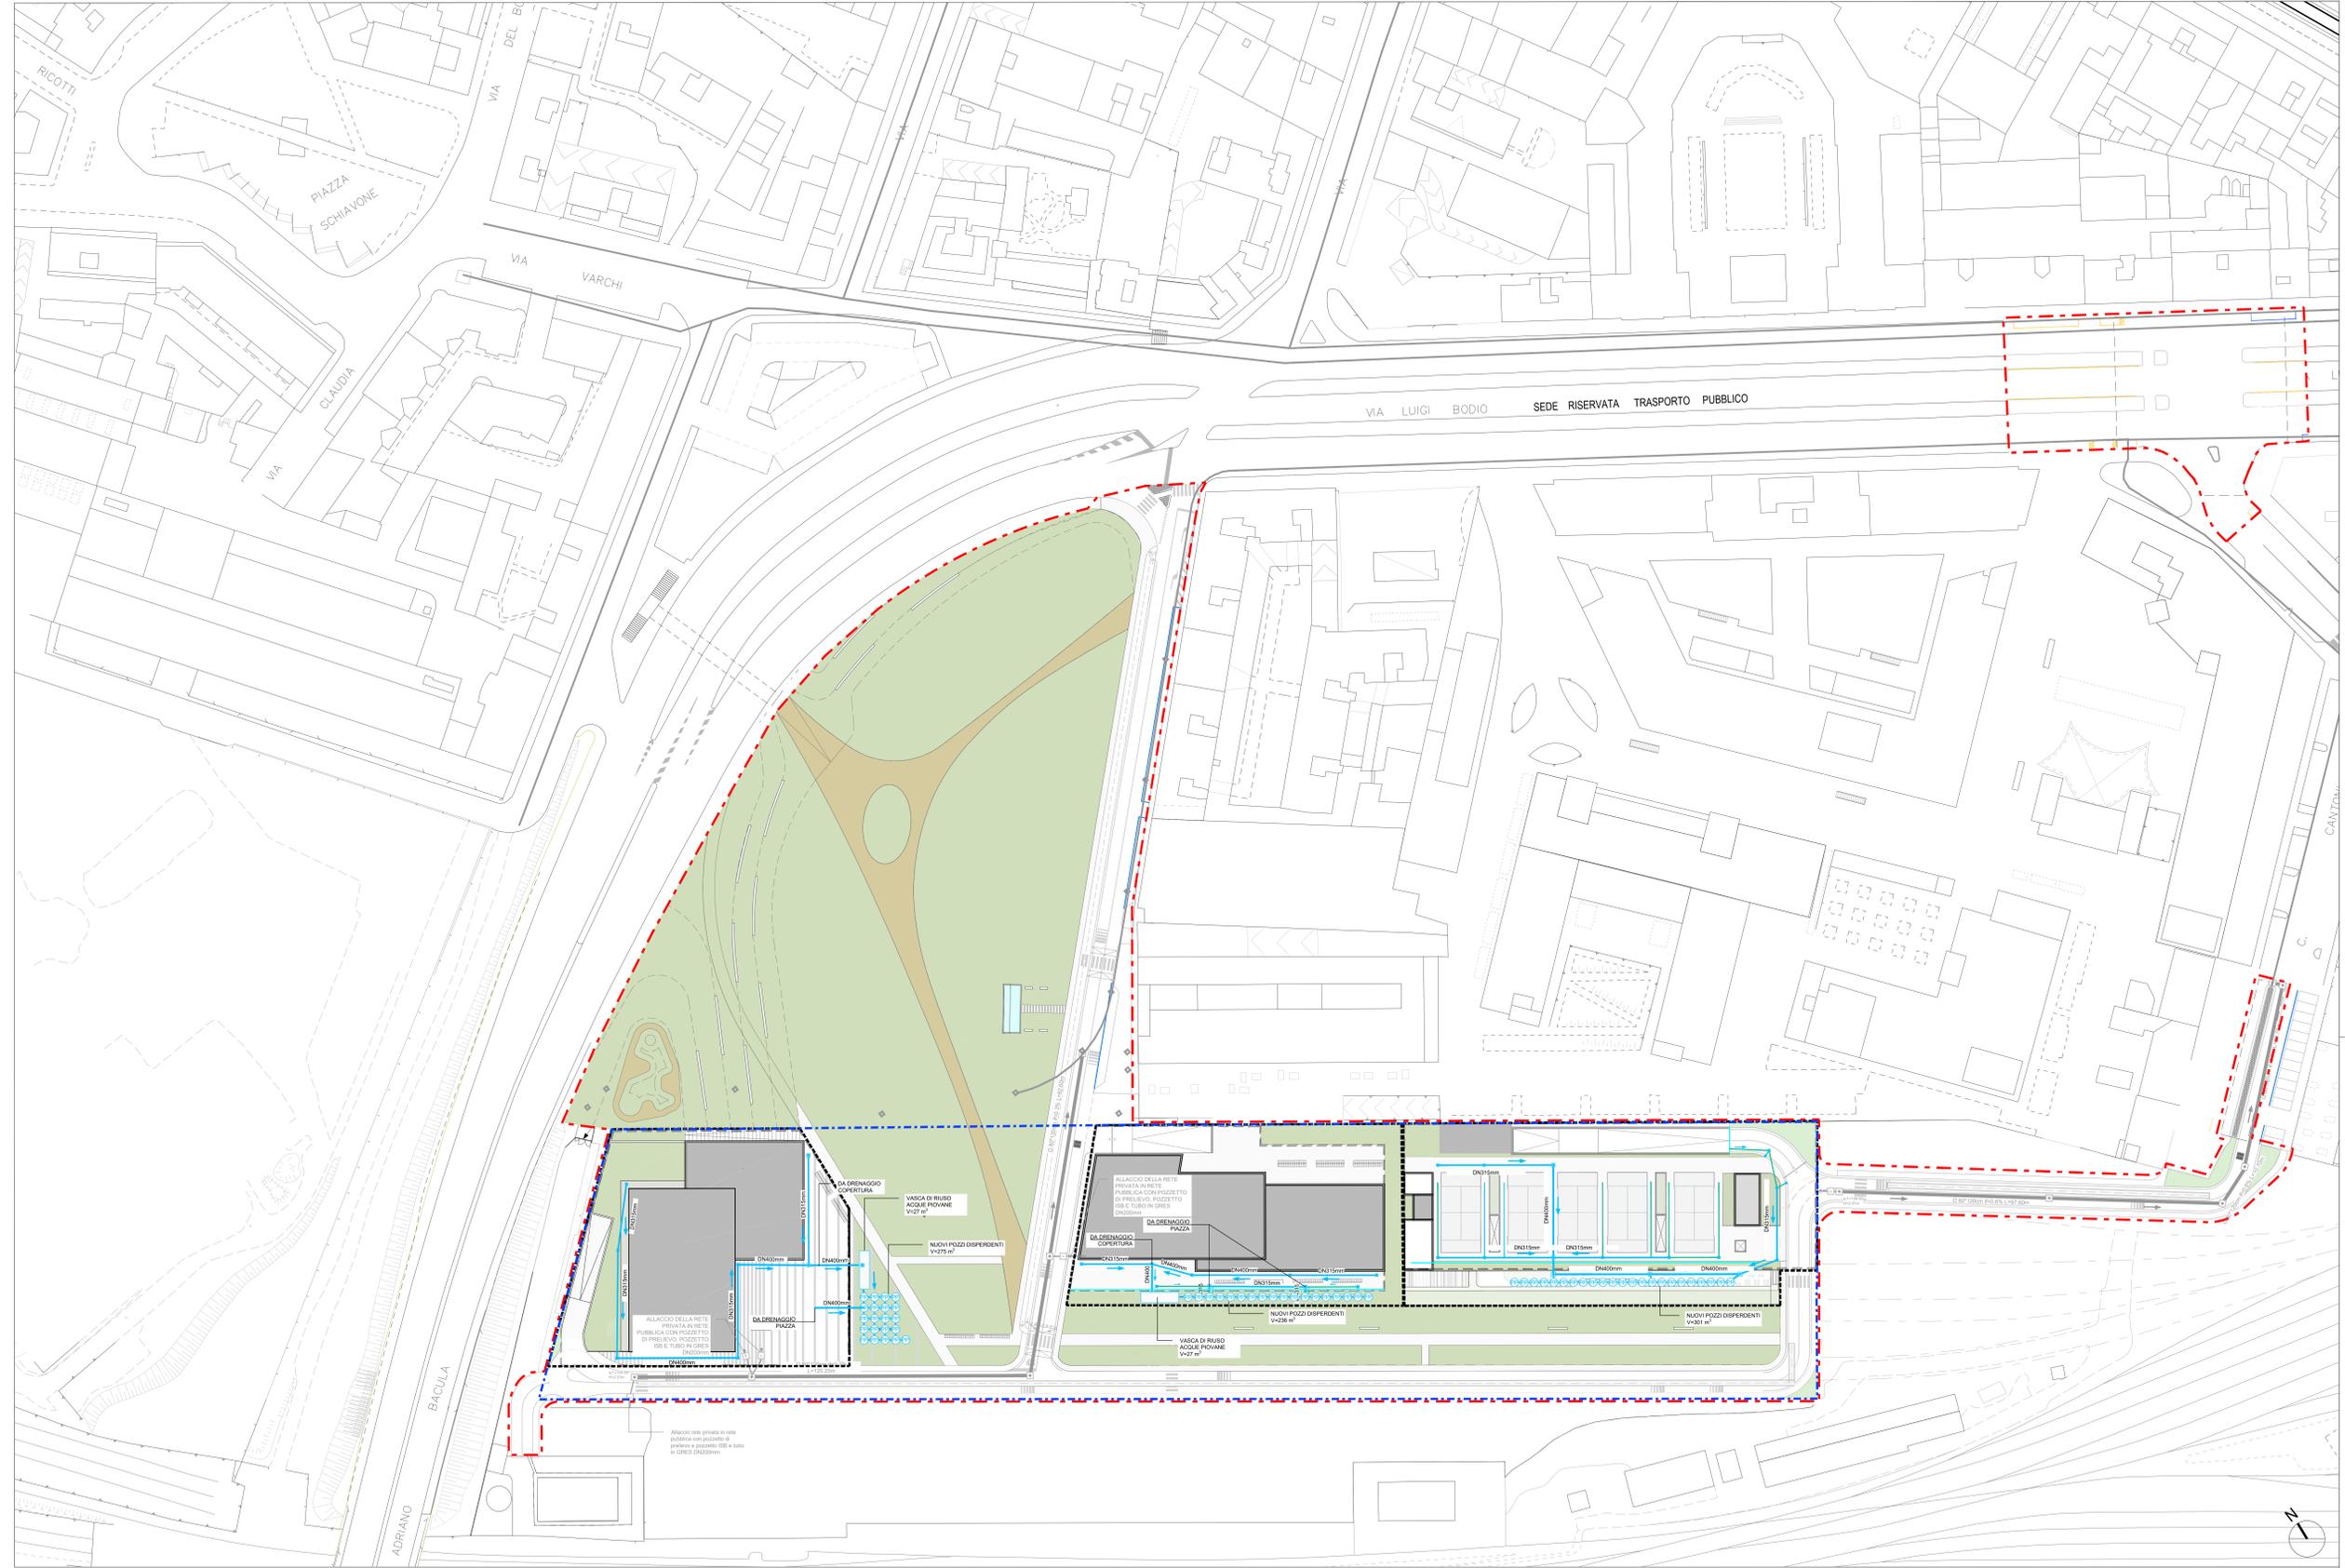

02 PLANIMETRIA DI PROGETTO DELLE OPERE IDRAULICHE PRIVATE
scala 1:500

- ### LEGENDA
- Ambito di Piano - Perimetro PA5 - sup. 21.805 mq
 - Limite area di intervento comprensiva di aree esterne
 - Superficie fondiaria
 - Superfici drenanti
 - Parcheggi interrati di progetto
- ### RETI IDRAULICHE PUBBLICHE
- Condotta fognaria
 - Pozzetti di ispezione
 - Pozzetto di ispezione e sifone braga per scarico della rete privata in rete pubblica con tubo in GRES DN200mm
 - Pozzetto di laminazione prefabbricato in C.A. con setto limitatore di portata e soglia sfiorante
- ### RETI IDRAULICHE PRIVATE DI PROGETTO
- Condotte di trasporto delle acque meteoriche in PVC DN160 SN8
 - Condotte di trasporto delle acque meteoriche in PVC DN200 SN8 (if=0.5%)
 - Condotte di trasporto delle acque meteoriche in PVC SN8 (if=0.5%)
 - Canale grigliato per la raccolta delle acque meteoriche
 - Caditoia di raccolta delle acque meteoriche
 - Pozzetto di ispezione rete acque meteoriche prefabbricato in C.A.
 - Pozzi disperdenti prefabbricati in C.A. Di=2m, H=3.5m
 - Condotte di trasporto delle acque nere in PEAD SN8 (if=1.0%)
 - Pozzetto di ispezione rete acque reflue prefabbricato in C.A.
 - Stazione di sollevamento acque reflue

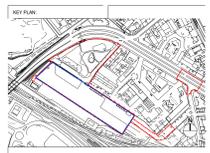

PIANO ATTUATIVO OBBLIGATORIO PAS
PIAZZALE LUGANO

Milano
Comune di Milano

COMITENTE:
SOCIETA' ITALIANA PER IL TRAFFICO
Via Luigi 175
20136 Roma
Codice fiscale n° 07099991000
Rome (06)701020
Partita IVA 0427891000
e-mail: info@stet.it

AR - PROG. ARCHITETTICO:
ARCHITECTURA s.p.a.
Via Salaria 202/100 MILANO
T. +39 02 809111 F. +39 02 809111 60
e-mail: info@architectura.com
www.architectura.com

ONEWORKS:
technical consultancy
Ordine degli Architetti n. 8192

IM/IE - PROG. SPERIMENTALE:
ARCHITECTURA s.p.a.
Via Salaria 202/100 MILANO
T. +39 02 809111 F. +39 02 809111 60
e-mail: info@architectura.com
www.architectura.com

ONEWORKS:
technical consultancy
Ordine degli Ingegneri di Milano n. 20222

PA - LANDSCAPE:
PAISA Architettura del Paesaggio
Via Salaria 202/100 MILANO
T. +39 02 809111 F. +39 02 809111 60
e-mail: info@paissa.com
www.paissa.com

AMB - AMBIENTE:
ARCHITECTURA s.p.a.
Via Salaria 202/100 MILANO
T. +39 02 809111 F. +39 02 809111 60
e-mail: info@architectura.com
www.architectura.com

PAISA:
Ordine degli Ingegneri Lombardia n. 899

ambiente
Ordine degli Ingegneri Lombardia n. 899

REV.	DATA	OGGETTO
01	15/11/2023	PRIMA EMISSIONE
02	15/11/2023	REVISIONE
03	20/11/2023	REVISIONE

OGGETTO:
PIANO ATTUATIVO PAS - P. LUGANO

TITOLO:
RETI IDRAULICHE PRIVATE - STATO DI PROGETTO

ELABORATO IN:
E. 02b

DATA	SCALA	NOME FILE
20/11/2023	1:500	02_PAS_P_LUGANO_02b
20/11/2023	1:500	02_PAS_P_LUGANO_02b
20/11/2023	1:500	02_PAS_P_LUGANO_02b