



Tav. R03 - Indicazioni morfologiche

Aree tracciato SS Paullese

Stralcio della TAV. R03 | PGT VIGENTE

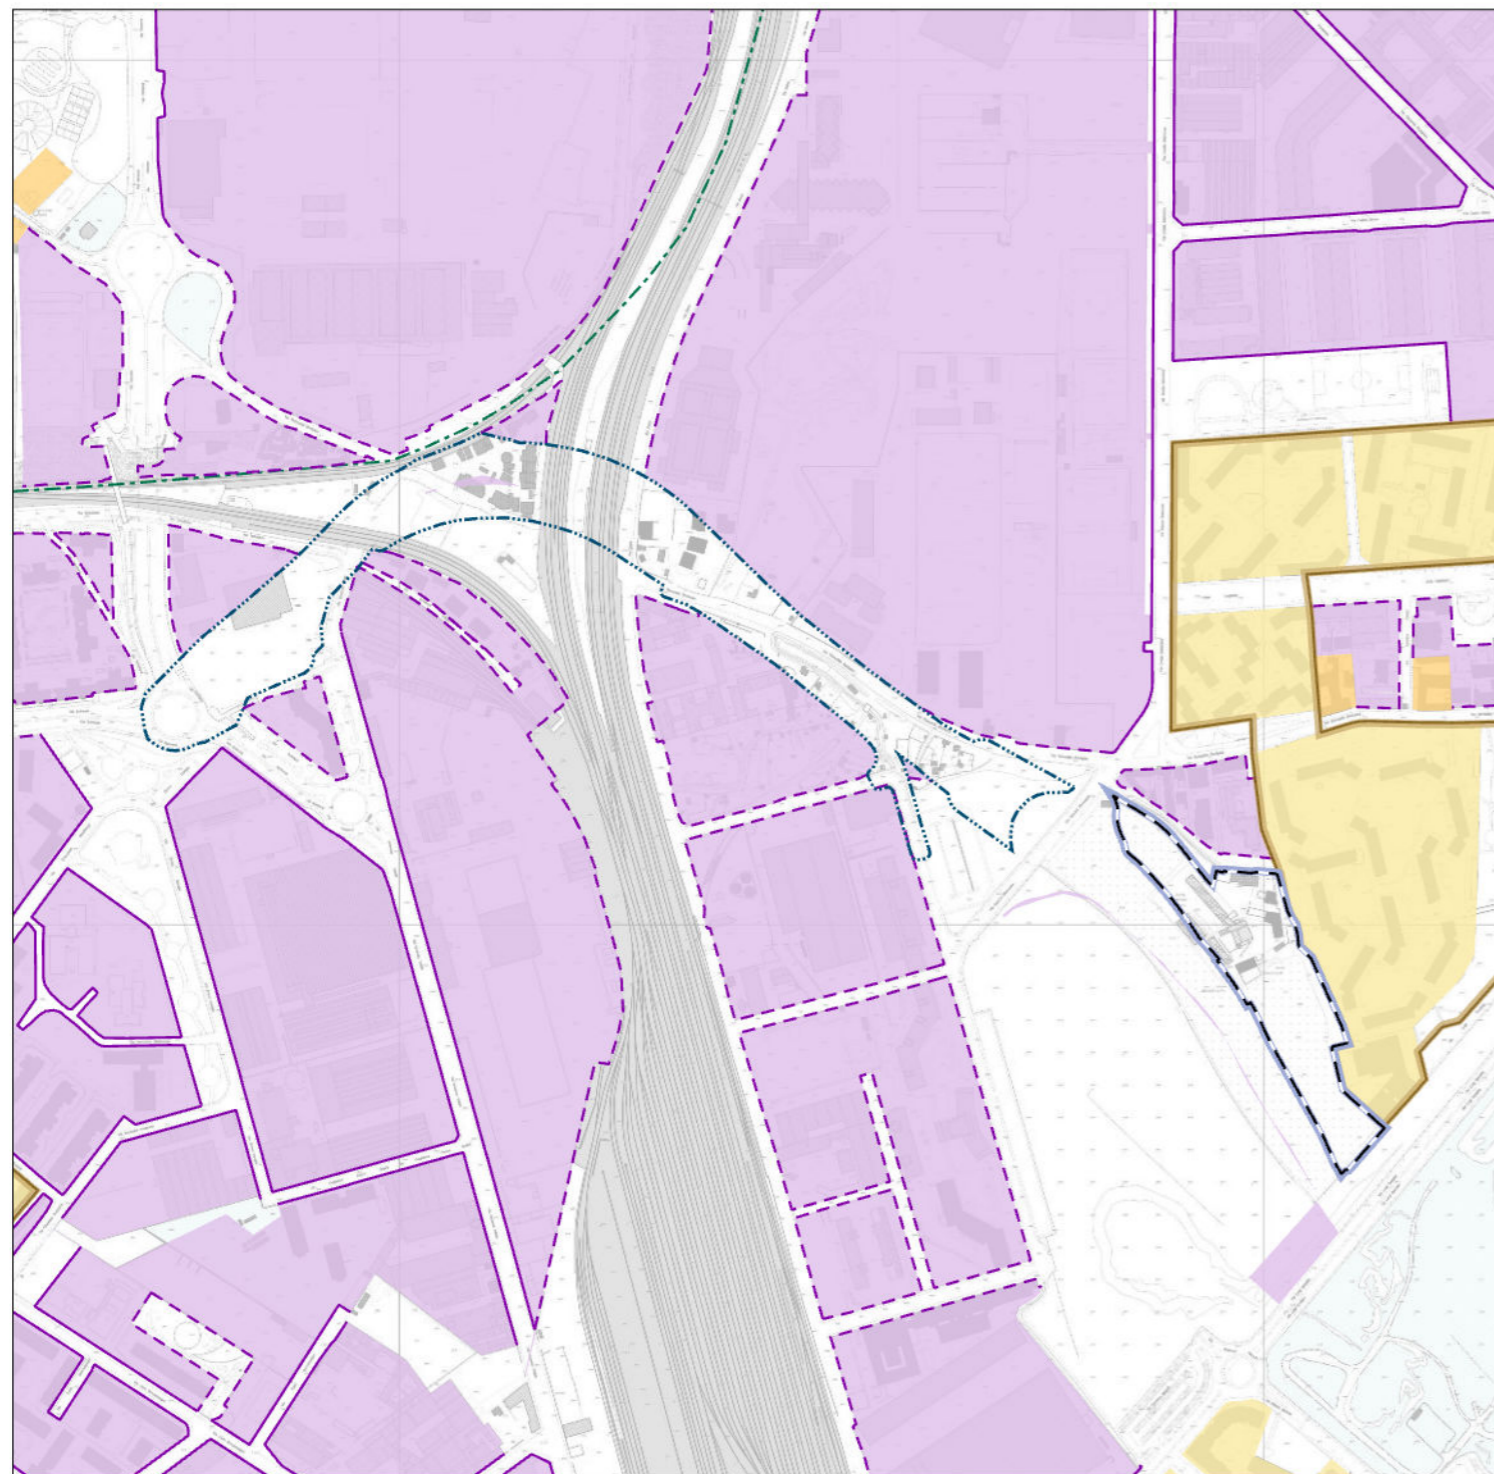

Stralcio della TAV. R03 | PGT MODIFICATO

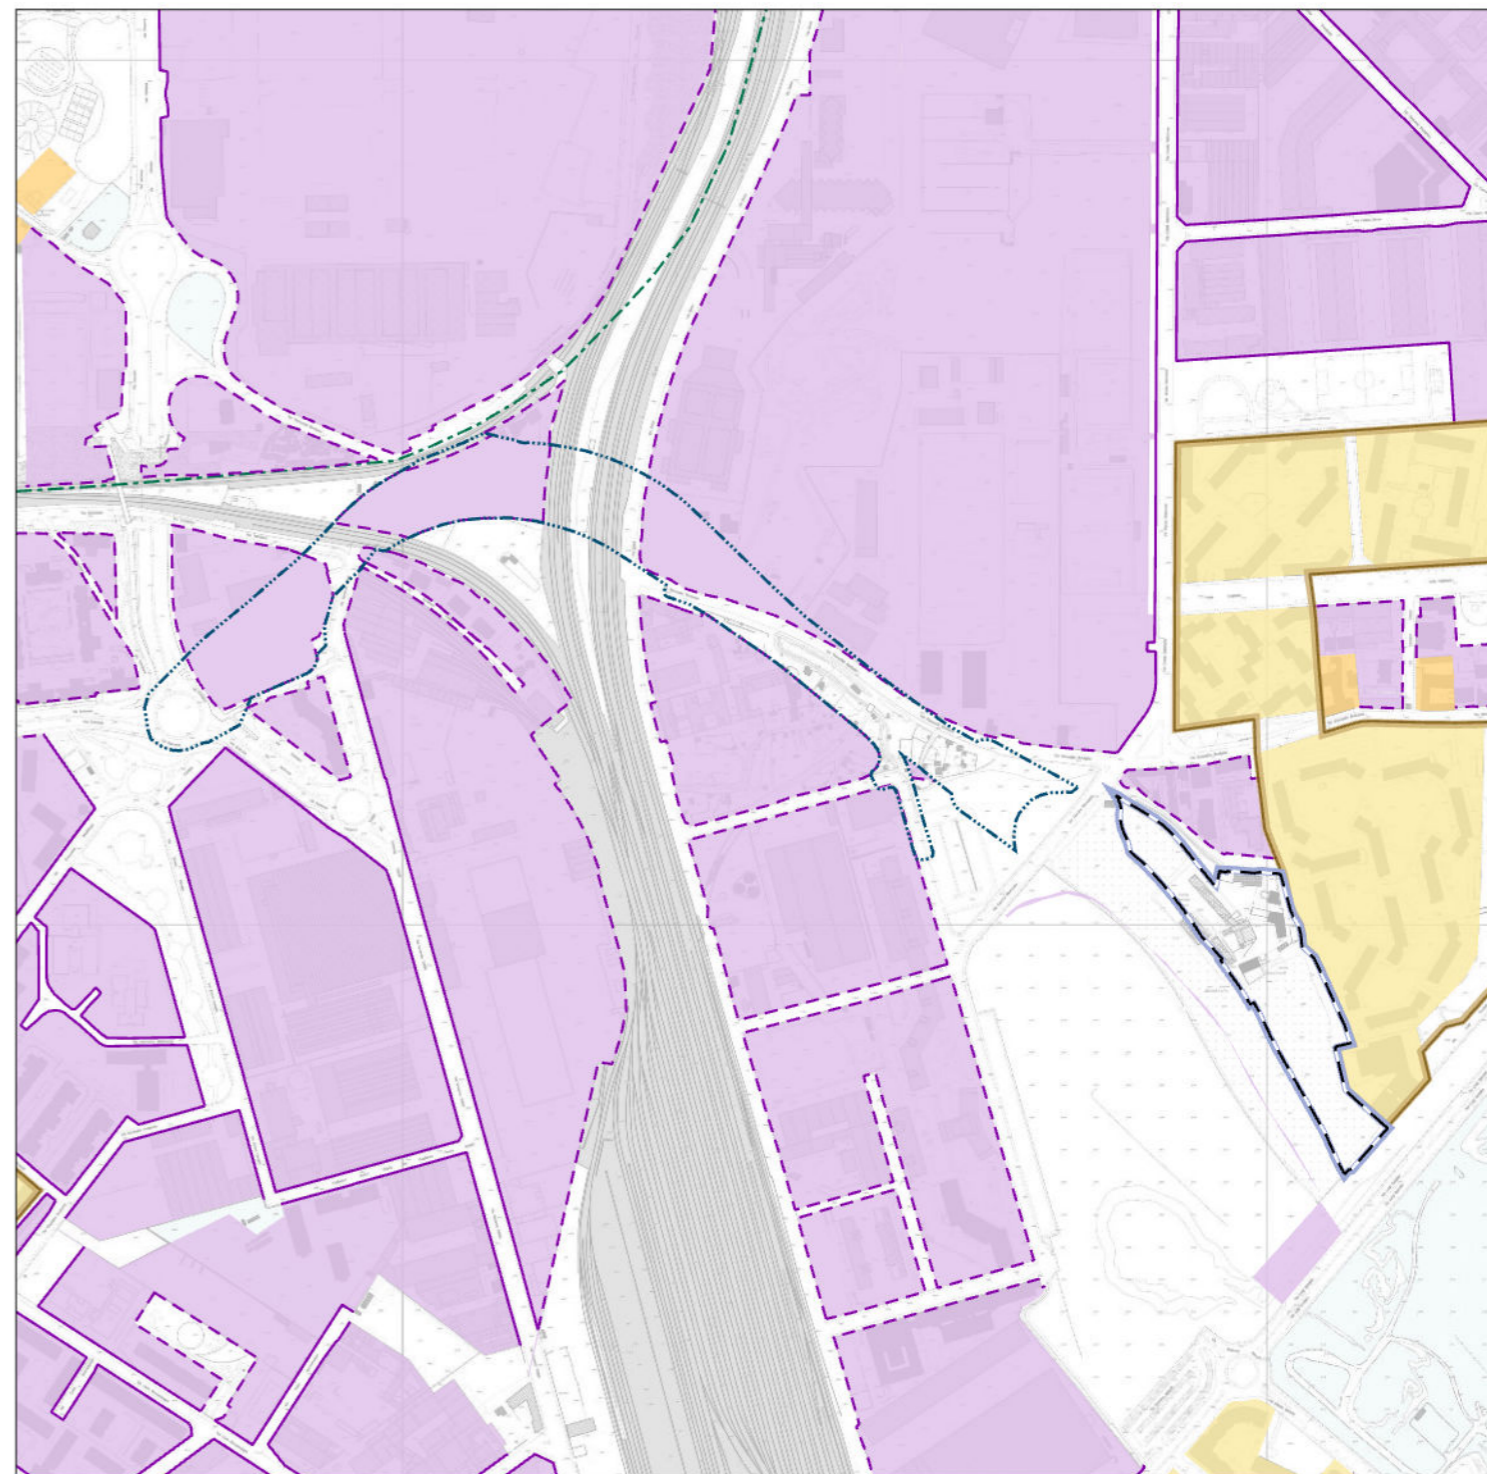

Area di intervento  
**ARU - Ambiti di rinnovamento urbano TITOLO II - CAPO VI**

Tessuti di rinnovamento urbano (Art. 23)  
Arretramento di almeno 3 m. della linea di altezza dell'edificio dal confine di proprietà verso lo spazio pubblico (Art. 23.2.b)

Area di intervento  
**ARU - Ambiti di rinnovamento urbano TITOLO II - CAPO VI**

Tessuti di rinnovamento urbano (Art. 23)  
Arretramento di almeno 3 m. della linea di altezza dell'edificio dal confine di proprietà verso lo spazio pubblico (Art. 23.2.b)

Comune di Milano - Prot. 11/10/2024.0520941.I.11 -  
La presente copia informatica, destinata unicamente alla pubblicazione sull'Albo Pretorio on Line, e' conforme al documento originale ai sensi del D.Lgs. n. 82/2005. Il corrispondente documento digitalmente firmato e' conservato negli Archivi del Comune di Milano.

