



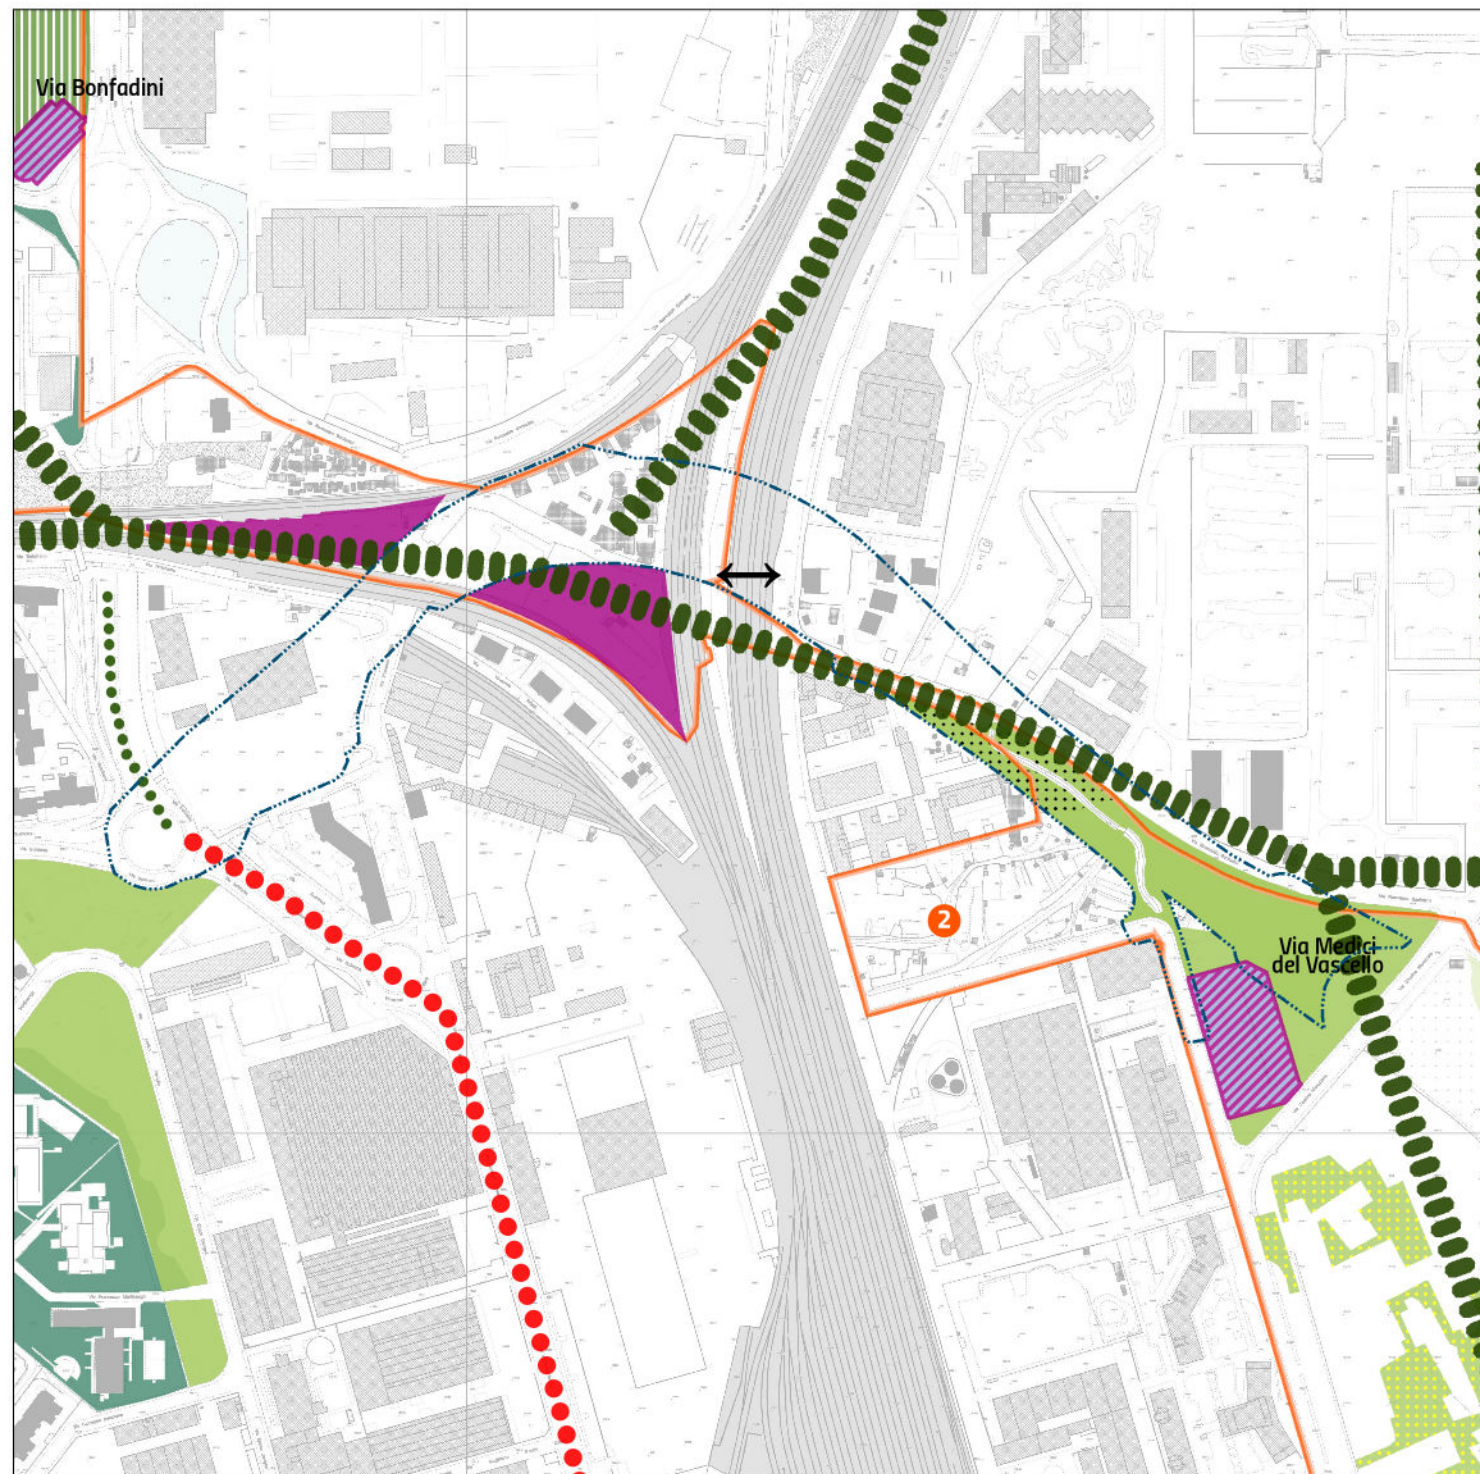

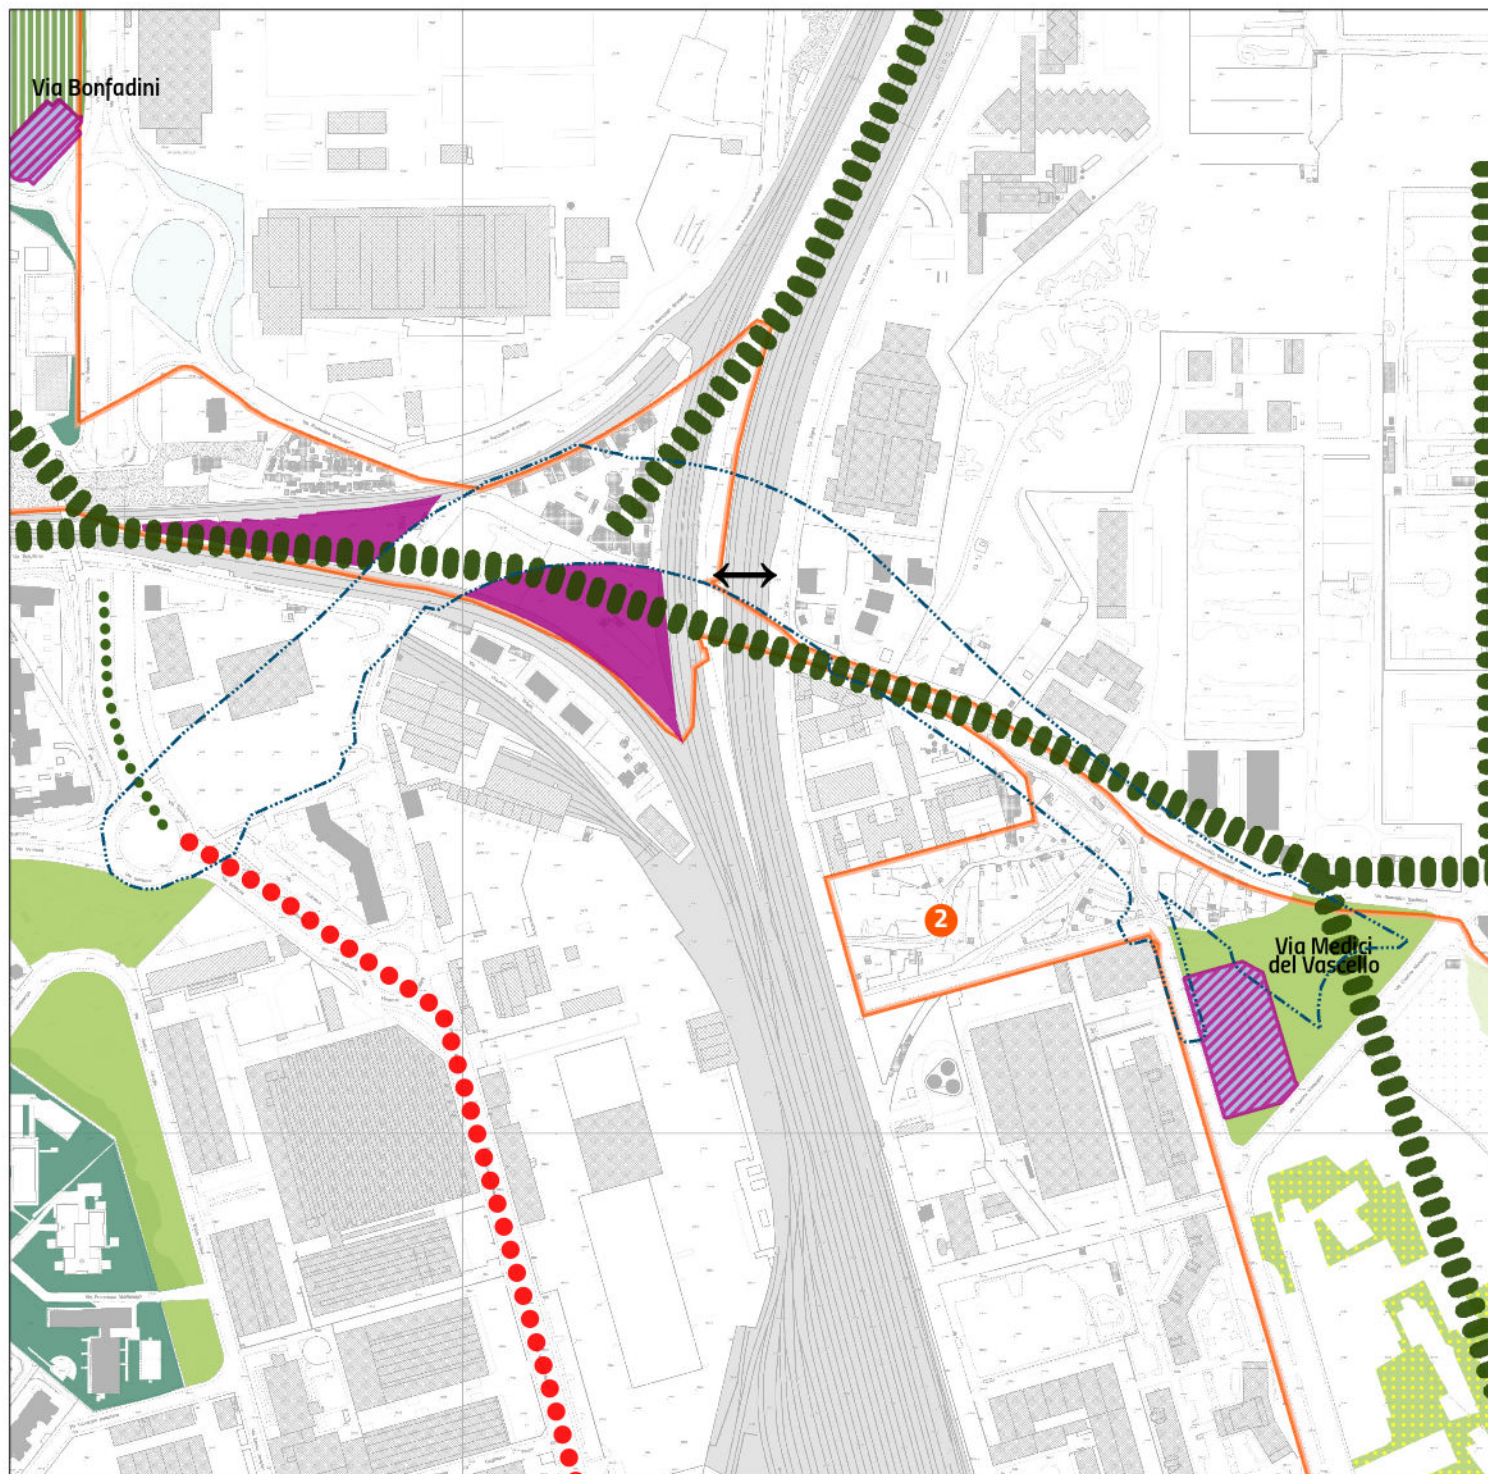

Tav. S03 - Infrastrutture verdi e blu e rete ecologica comunale




Aree tracciato SS Paulllese

Stralcio della TAV. S03 | PGT VIGENTE

Stralcio della TAV. S03 | PGT MODIFICATO



-  Area di intervento
- Infrastrutture per la realizzazione di reti ambientali (Artt. 10.3, 10.4)**
-  Infrastrutture verdi (comprehensive dei raggi verdi) (Art. 10.4.a)
-  Connessioni verdi lineari esistenti (Art. 10.4.b)
-  Connessioni verdi lineari da realizzare (Art. 10.4.b)

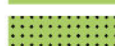-  Area di intervento
- Spazi di appoggio ed elementi funzionali alle infrastrutture verdi e blu (Art. 10.7)**
-  Verde urbano esistente (Art. 8.2)
-  Verde urbano di nuova previsione (pertinenza indiretta) (Art. 8.4)

