

LEGENDA

- LIMITE DELL'AREA INTERESSATA DAL PROGRAMMA INTEGRATO DI INTERVENTO
- - - UNITA' DI ATTUAZIONE E COORDINAMENTO PROGETTUALE
- PERIMETRO AREE FONDIARIE, ASSERVITE ALL'USO PUBBLICO, IN CESSIONE
- ↔ INGRESSI / USCITE CARRABILI
- LOCALIZZAZIONE CAMBIO DI DESTINAZIONE D'USO COMPARTO 2A
- * PASSERELLE
- P PARCHEGGIO A RASO

AREE DI URBANIZZAZIONE SECONDARIA ESISTENTI

- VP AREE A VERDE ATTREZZATO - PARCO
- A PERIMETRO EDIFICIO ASILO NIDO
- Pn PARCHEGGIO A RASO SUPERFICIE TOTALE
- AREE ASSERVITE

STANDARD ESISTENTI

- PARCHEGGIO INTERRATO SUPERFICIE MQ. 7.012

AREE DI URBANIZZAZIONE SECONDARIA DI PROGETTO

- ① AREA OGGETTO DI VARIANTE INGOMBRO INDICATIVO FG.216 MAPP.39 MQ. 3.415 FG.216 MAPP.130 MQ. 4.445 MQ. 7.860
- ② AREE A VERDE ATTREZZATO E PARCHEGGIO A RASO A SERVIZIO DEL PARCO MQ. 906

STANDARD DI PROGETTO

- AREA OGGETTO DI VARIANTE FG.216 MAPP.39 FG.216 MAPP.130

AREE VIABILITA' E ARREDO

- S1 VIABILITA'
- VP4 VIABILITA' PARCHEGGIO PALAZZOLO PERFICIE MQ. 3.503

IL TUTTO COME PREVISTO DALLA CONVENZIONE ATTUATIVA REP.87623 DEL 26/02/2003 E DALL'ATTO INTEGRATIVO REP.99272 DEL 26/07/2006

SOGGETTO ATTUATORE:
IPER MONTEBELLO S.P.A.
SEDE LEGALE
VIA AMILCARE PONCHIELLI, 7
SEDE OPERATIVA
VIA GROSOTTO, 7
MILANO


COORDINAMENTO GENERALE:
LEGALE - AVV. EZIO ANTONINI
TECNICO - ARCH. ORNELLA LACHI

ACCORDO DI PROGRAMMA
PROGETTO PORTELLO
PROGRAMMA INTEGRATO
DI INTERVENTO
AI SENSI DELLA L.R. 12 APRILE 1999, N. 9

ATTO INTEGRATIVO CONVENZIONE ATTUATIVA - UNITA' 2

TITOLO
E) SCHEMA DI CONVENZIONE e relativi allegati: ALLEGATO A

INDIVIDUAZIONE GRAFICA DELLE OPERE DI URBANIZZAZIONE PRIMARIA E SECONDARIA

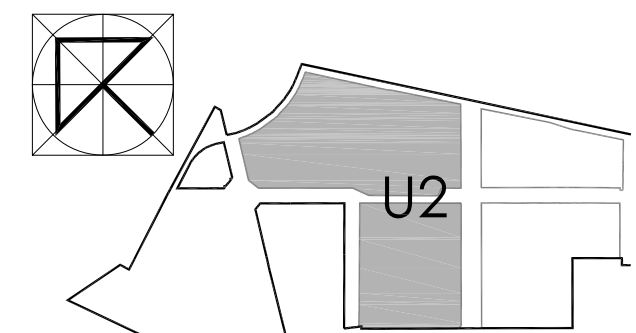

TAVOLA

U2-A3a

SCALA
1:1000

DATA
LUGLIO 2016