




Keyplan Via Moneta - scala 1:4000

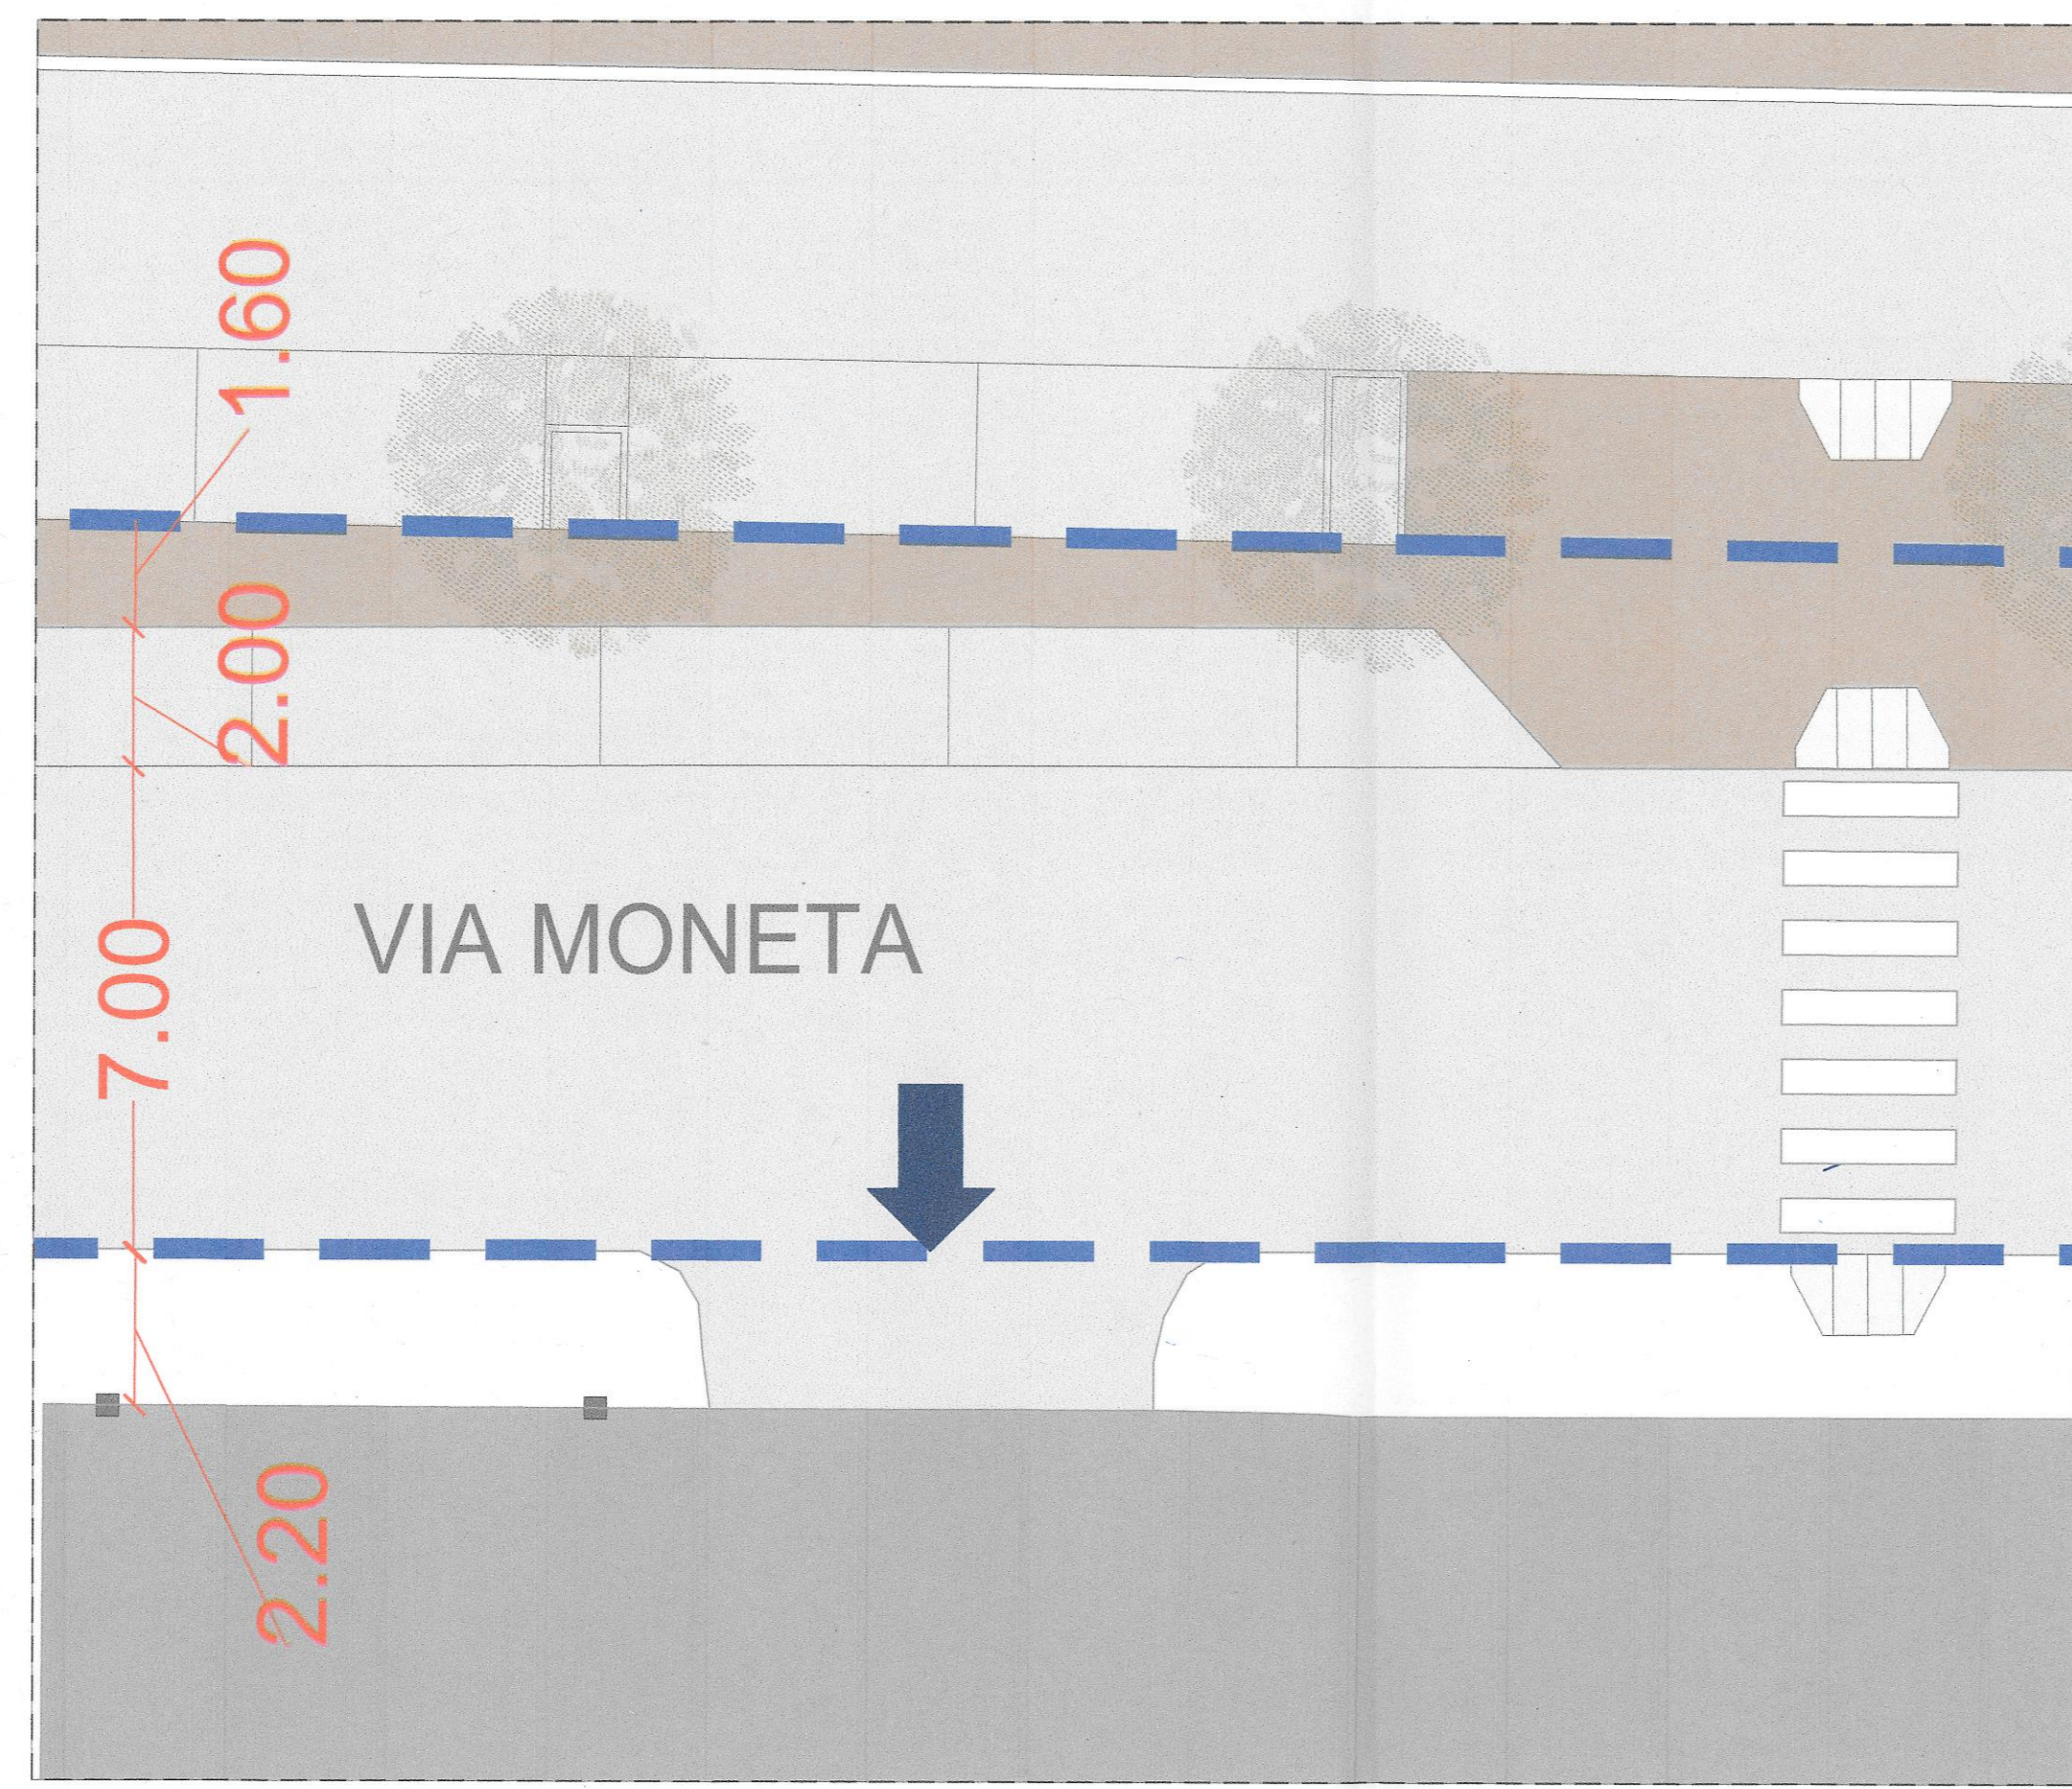

Dettaglio sistemazione superficiale della strada

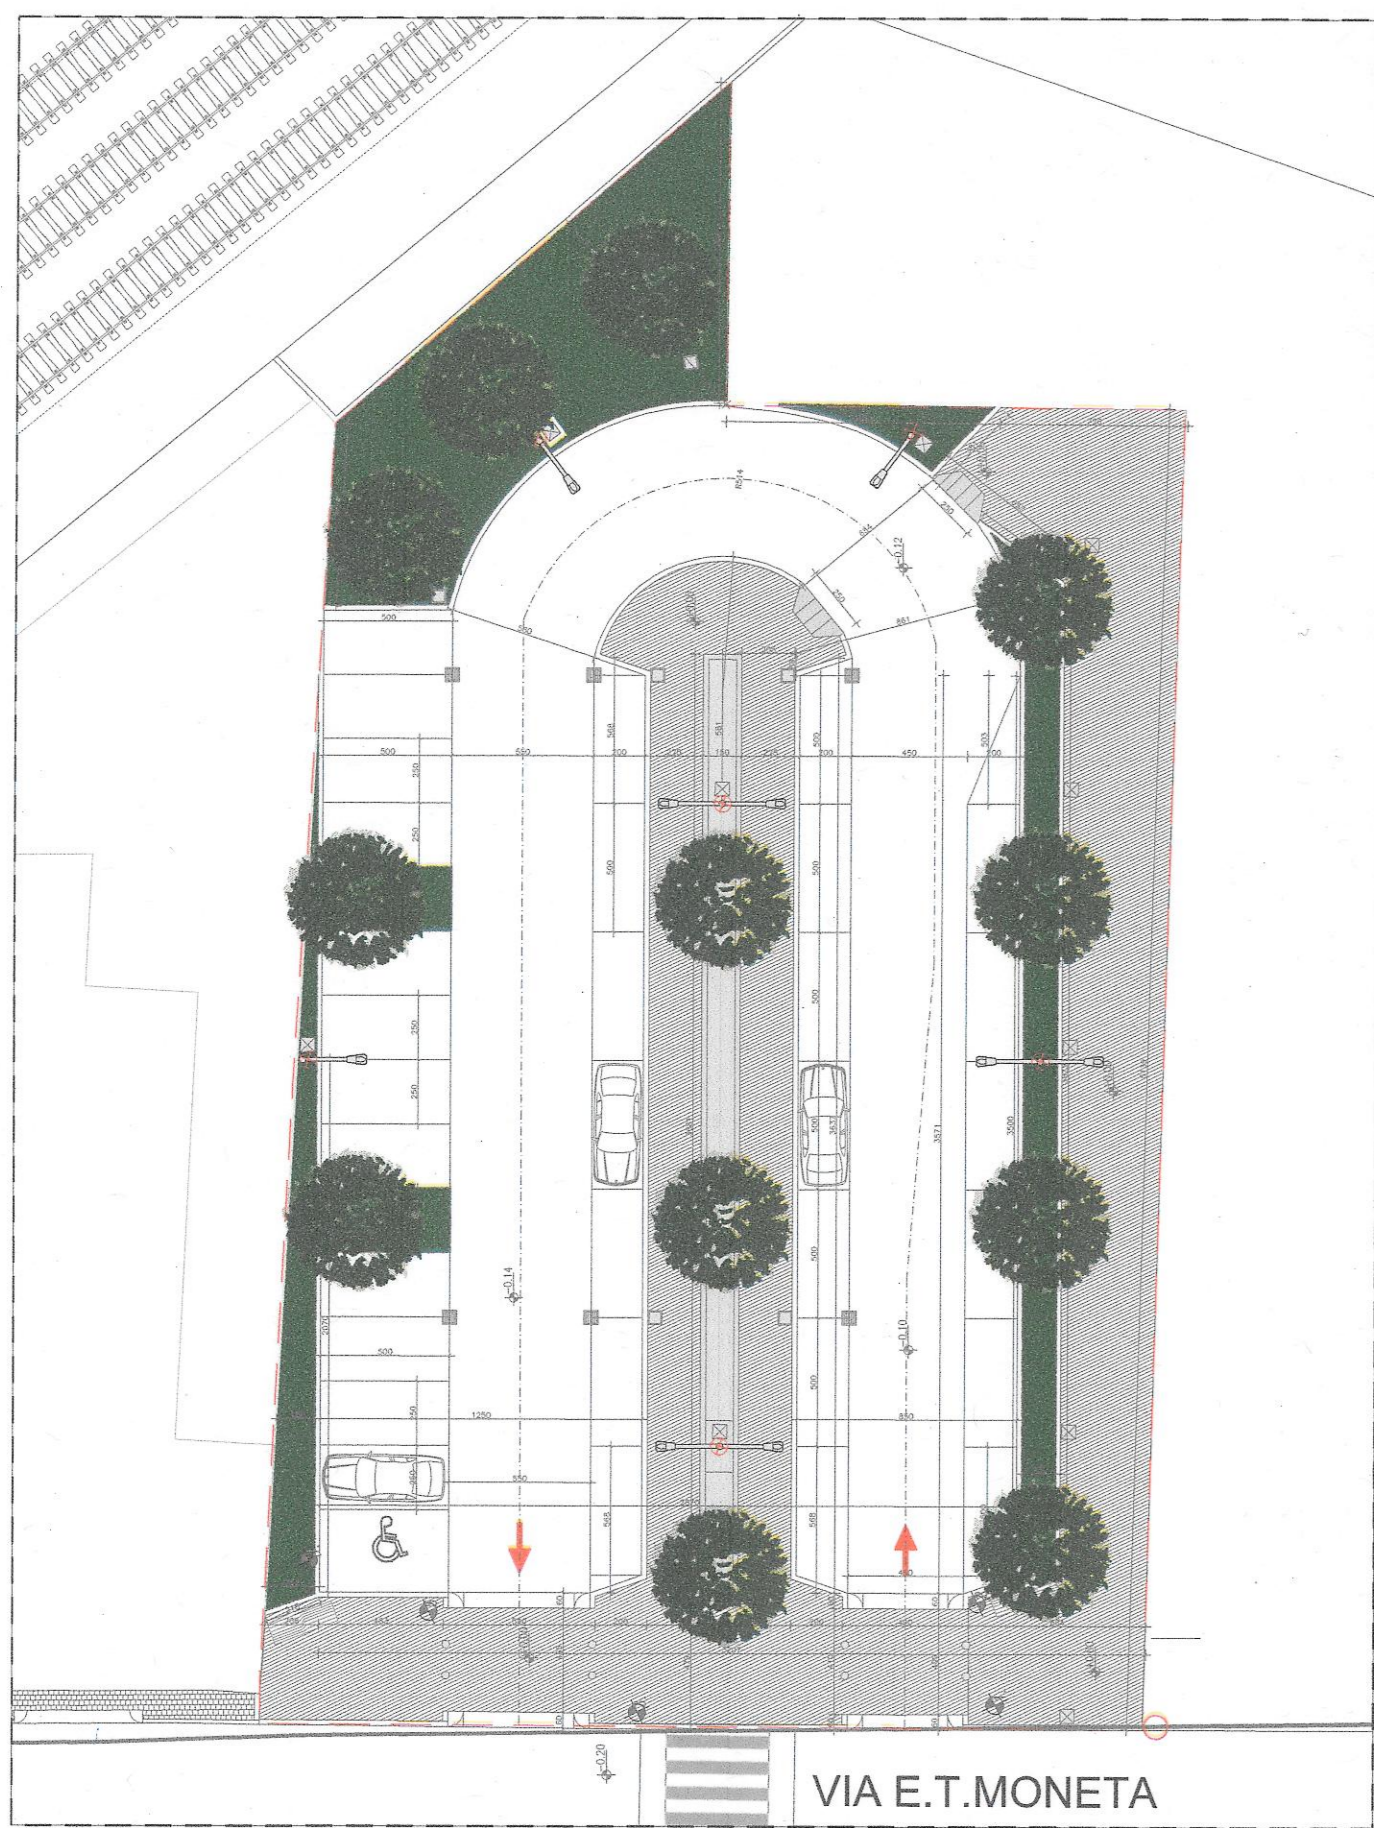


Parcheggio Pubblico - PdC 107 15/06/2016

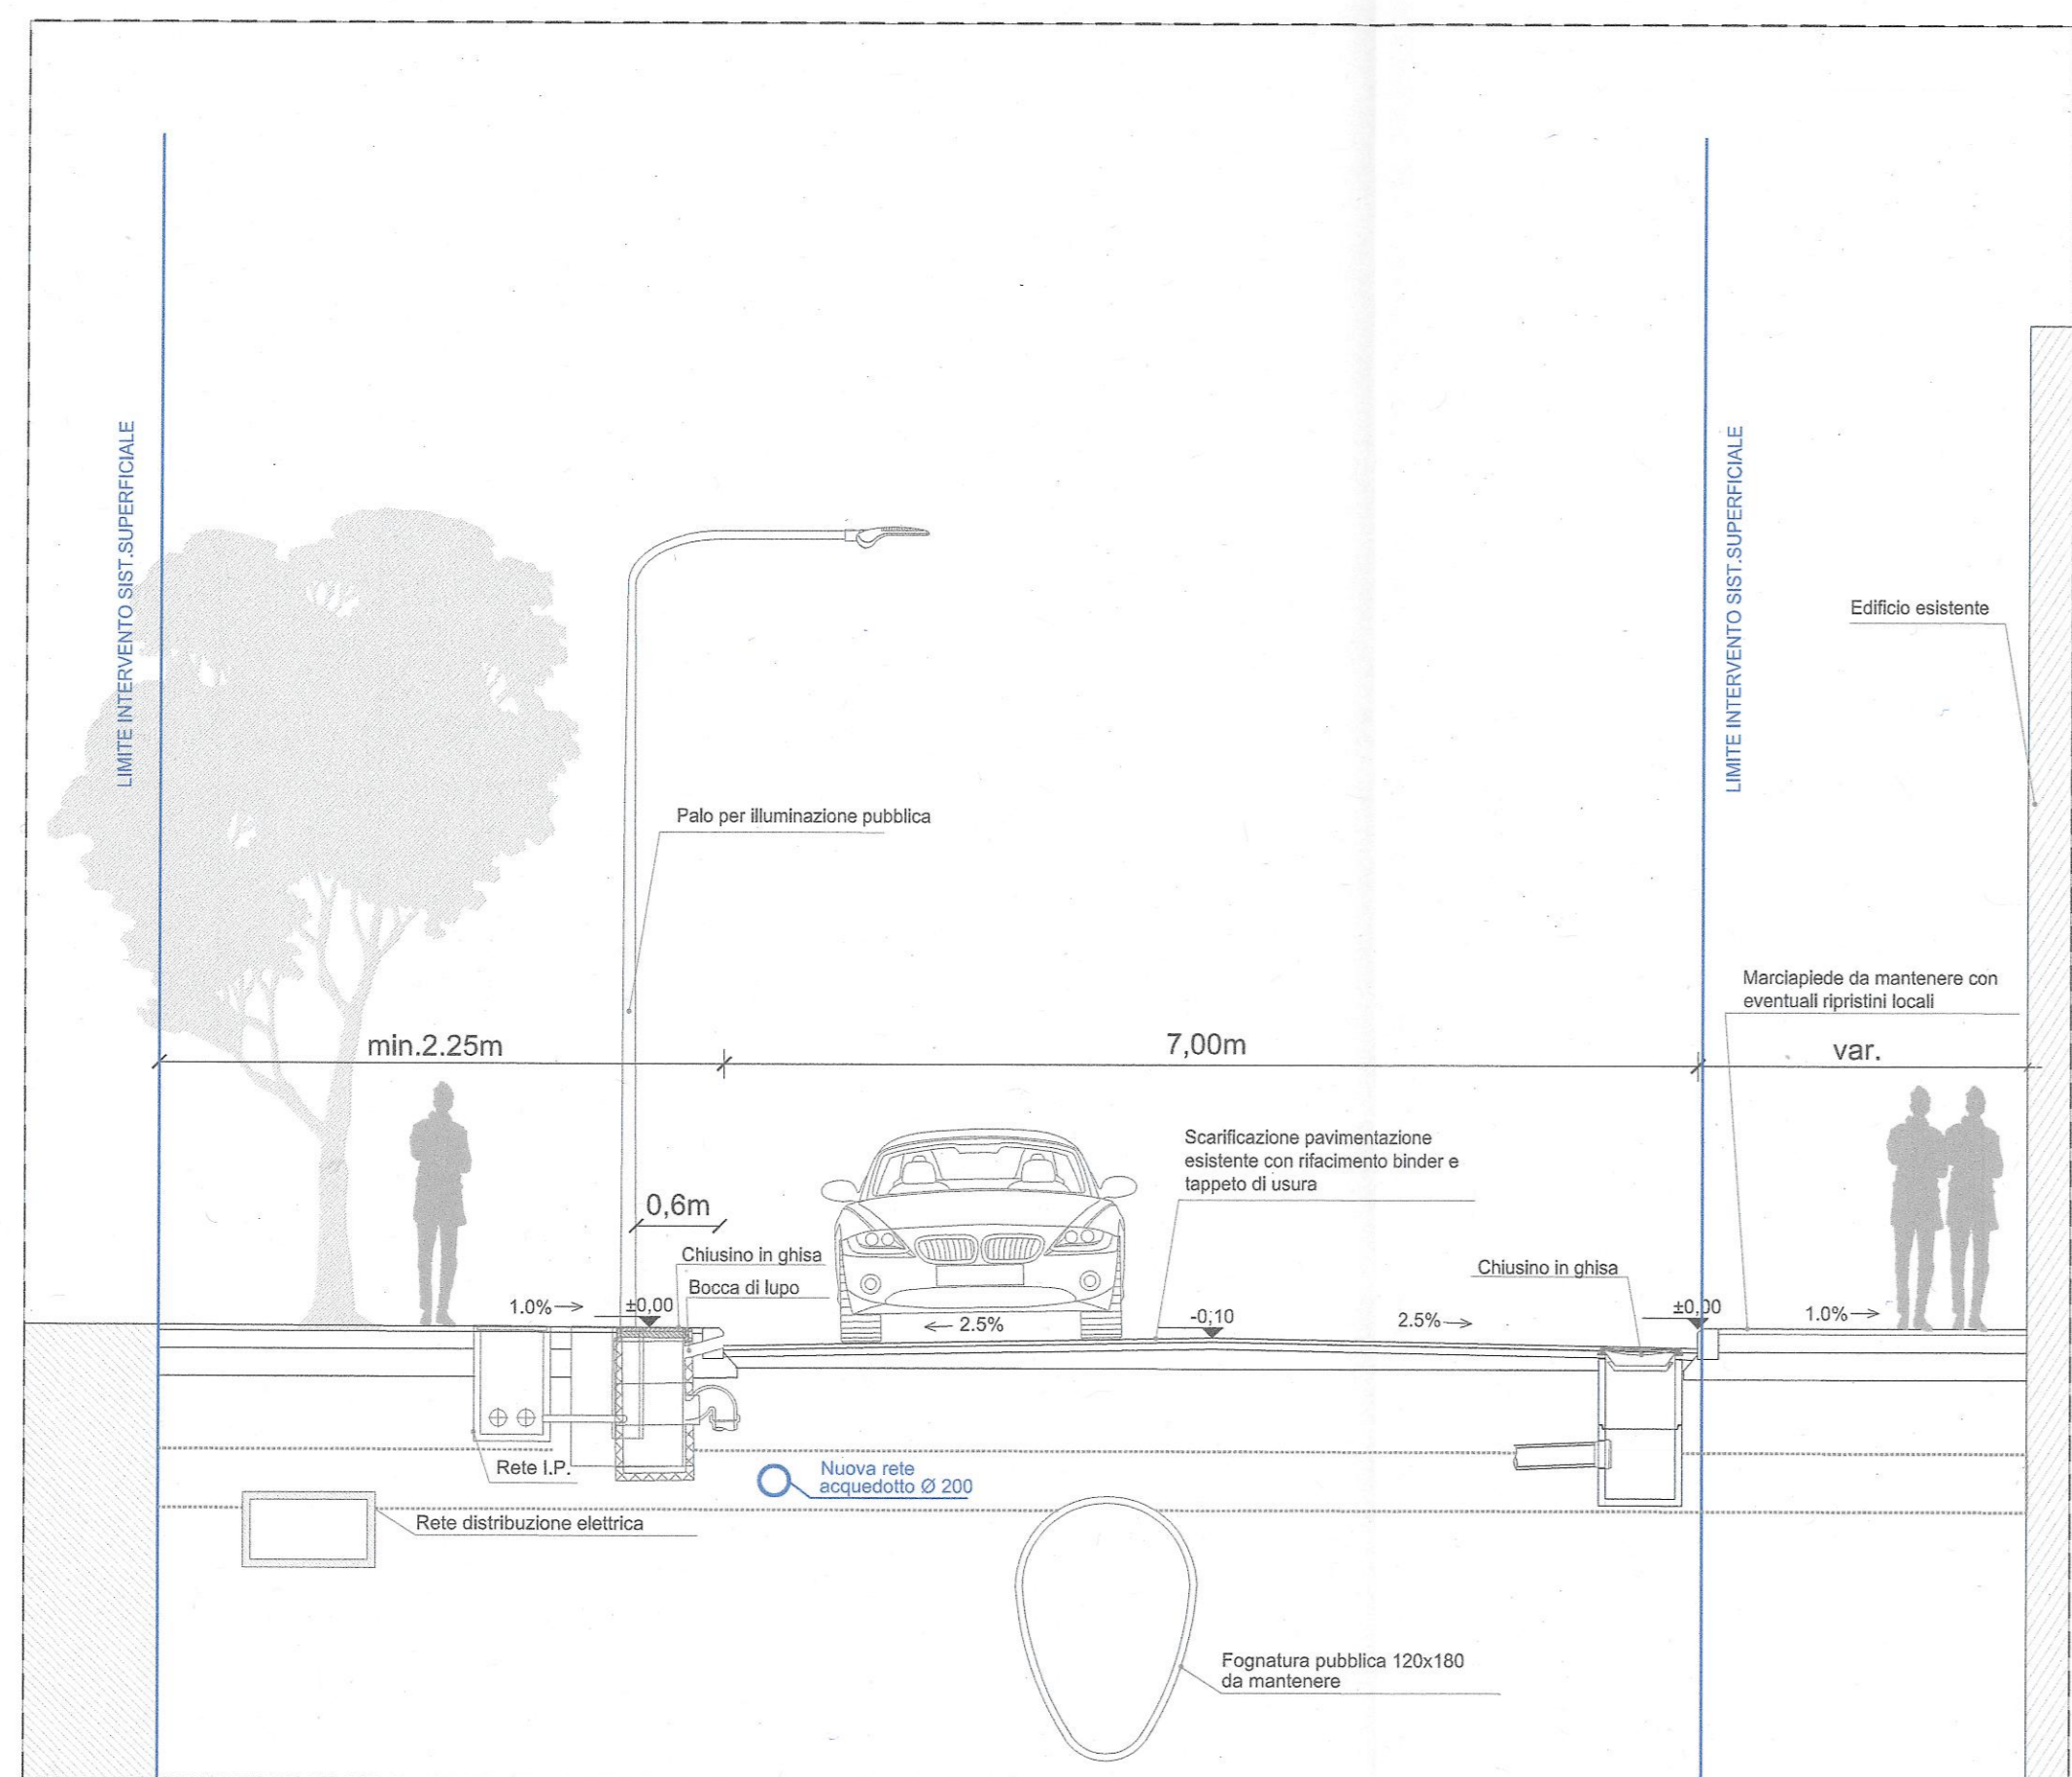


Sezione A-A'




Via Moneta - Sistemazione superficiale (tratto 1)

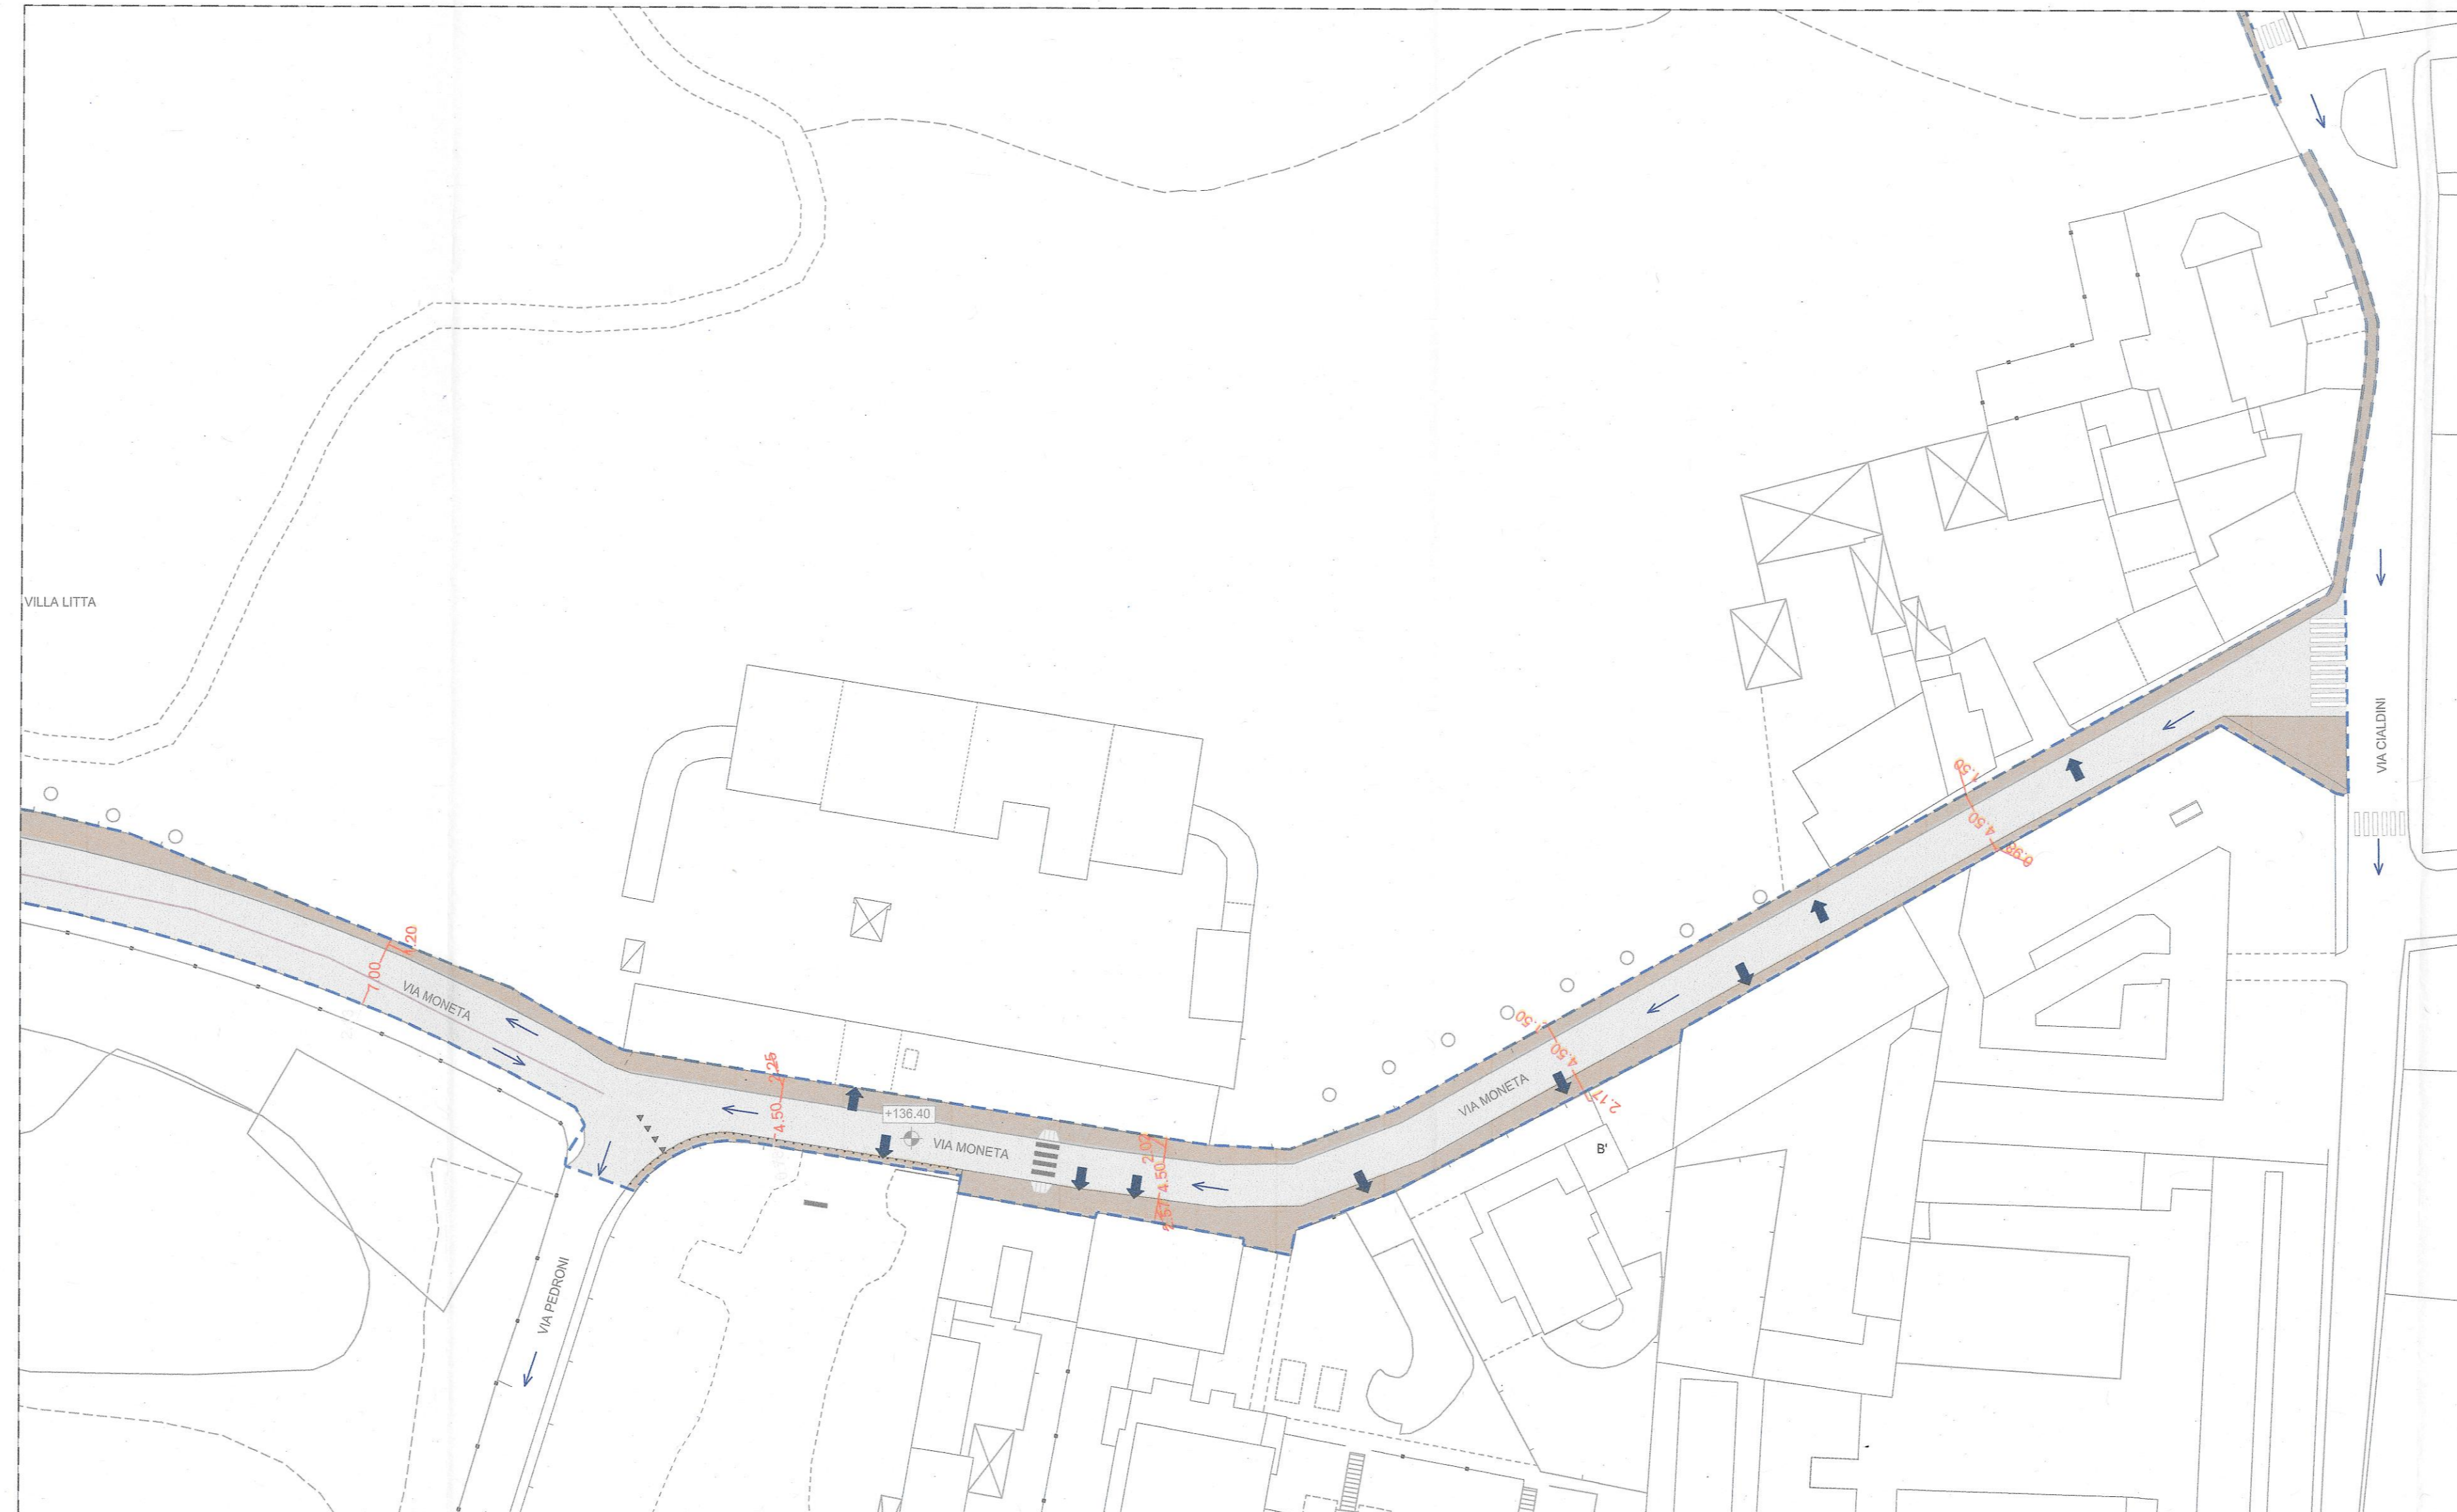

Via Moneta - Sistemazione superficiale (tratto 2)

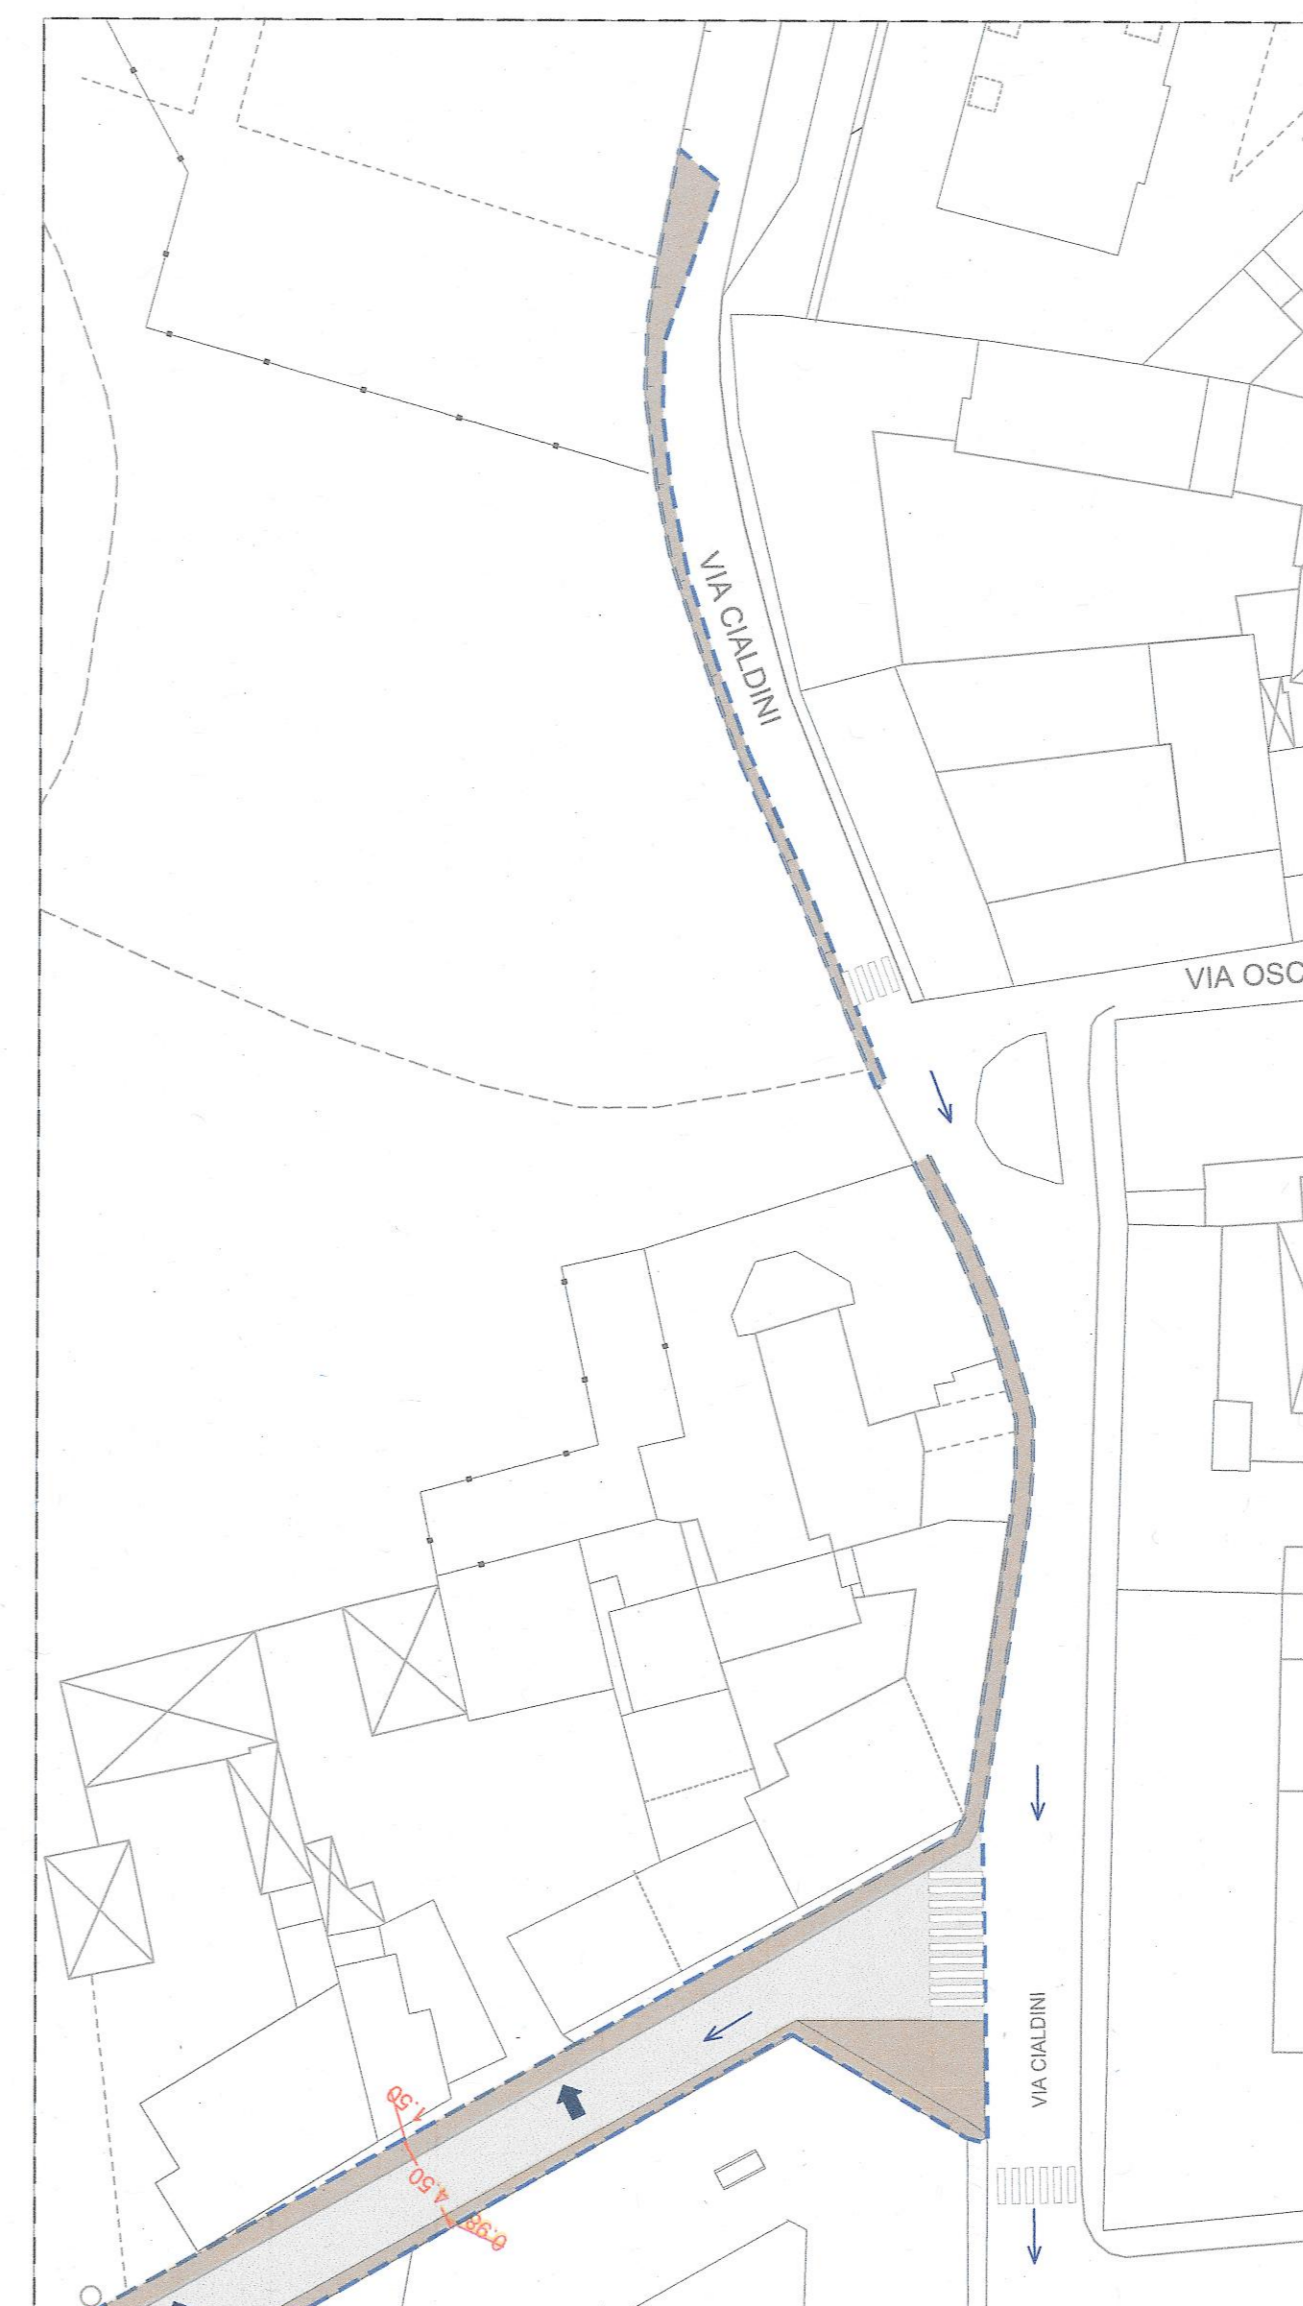

Sistemazione superficiale (tratto 3)

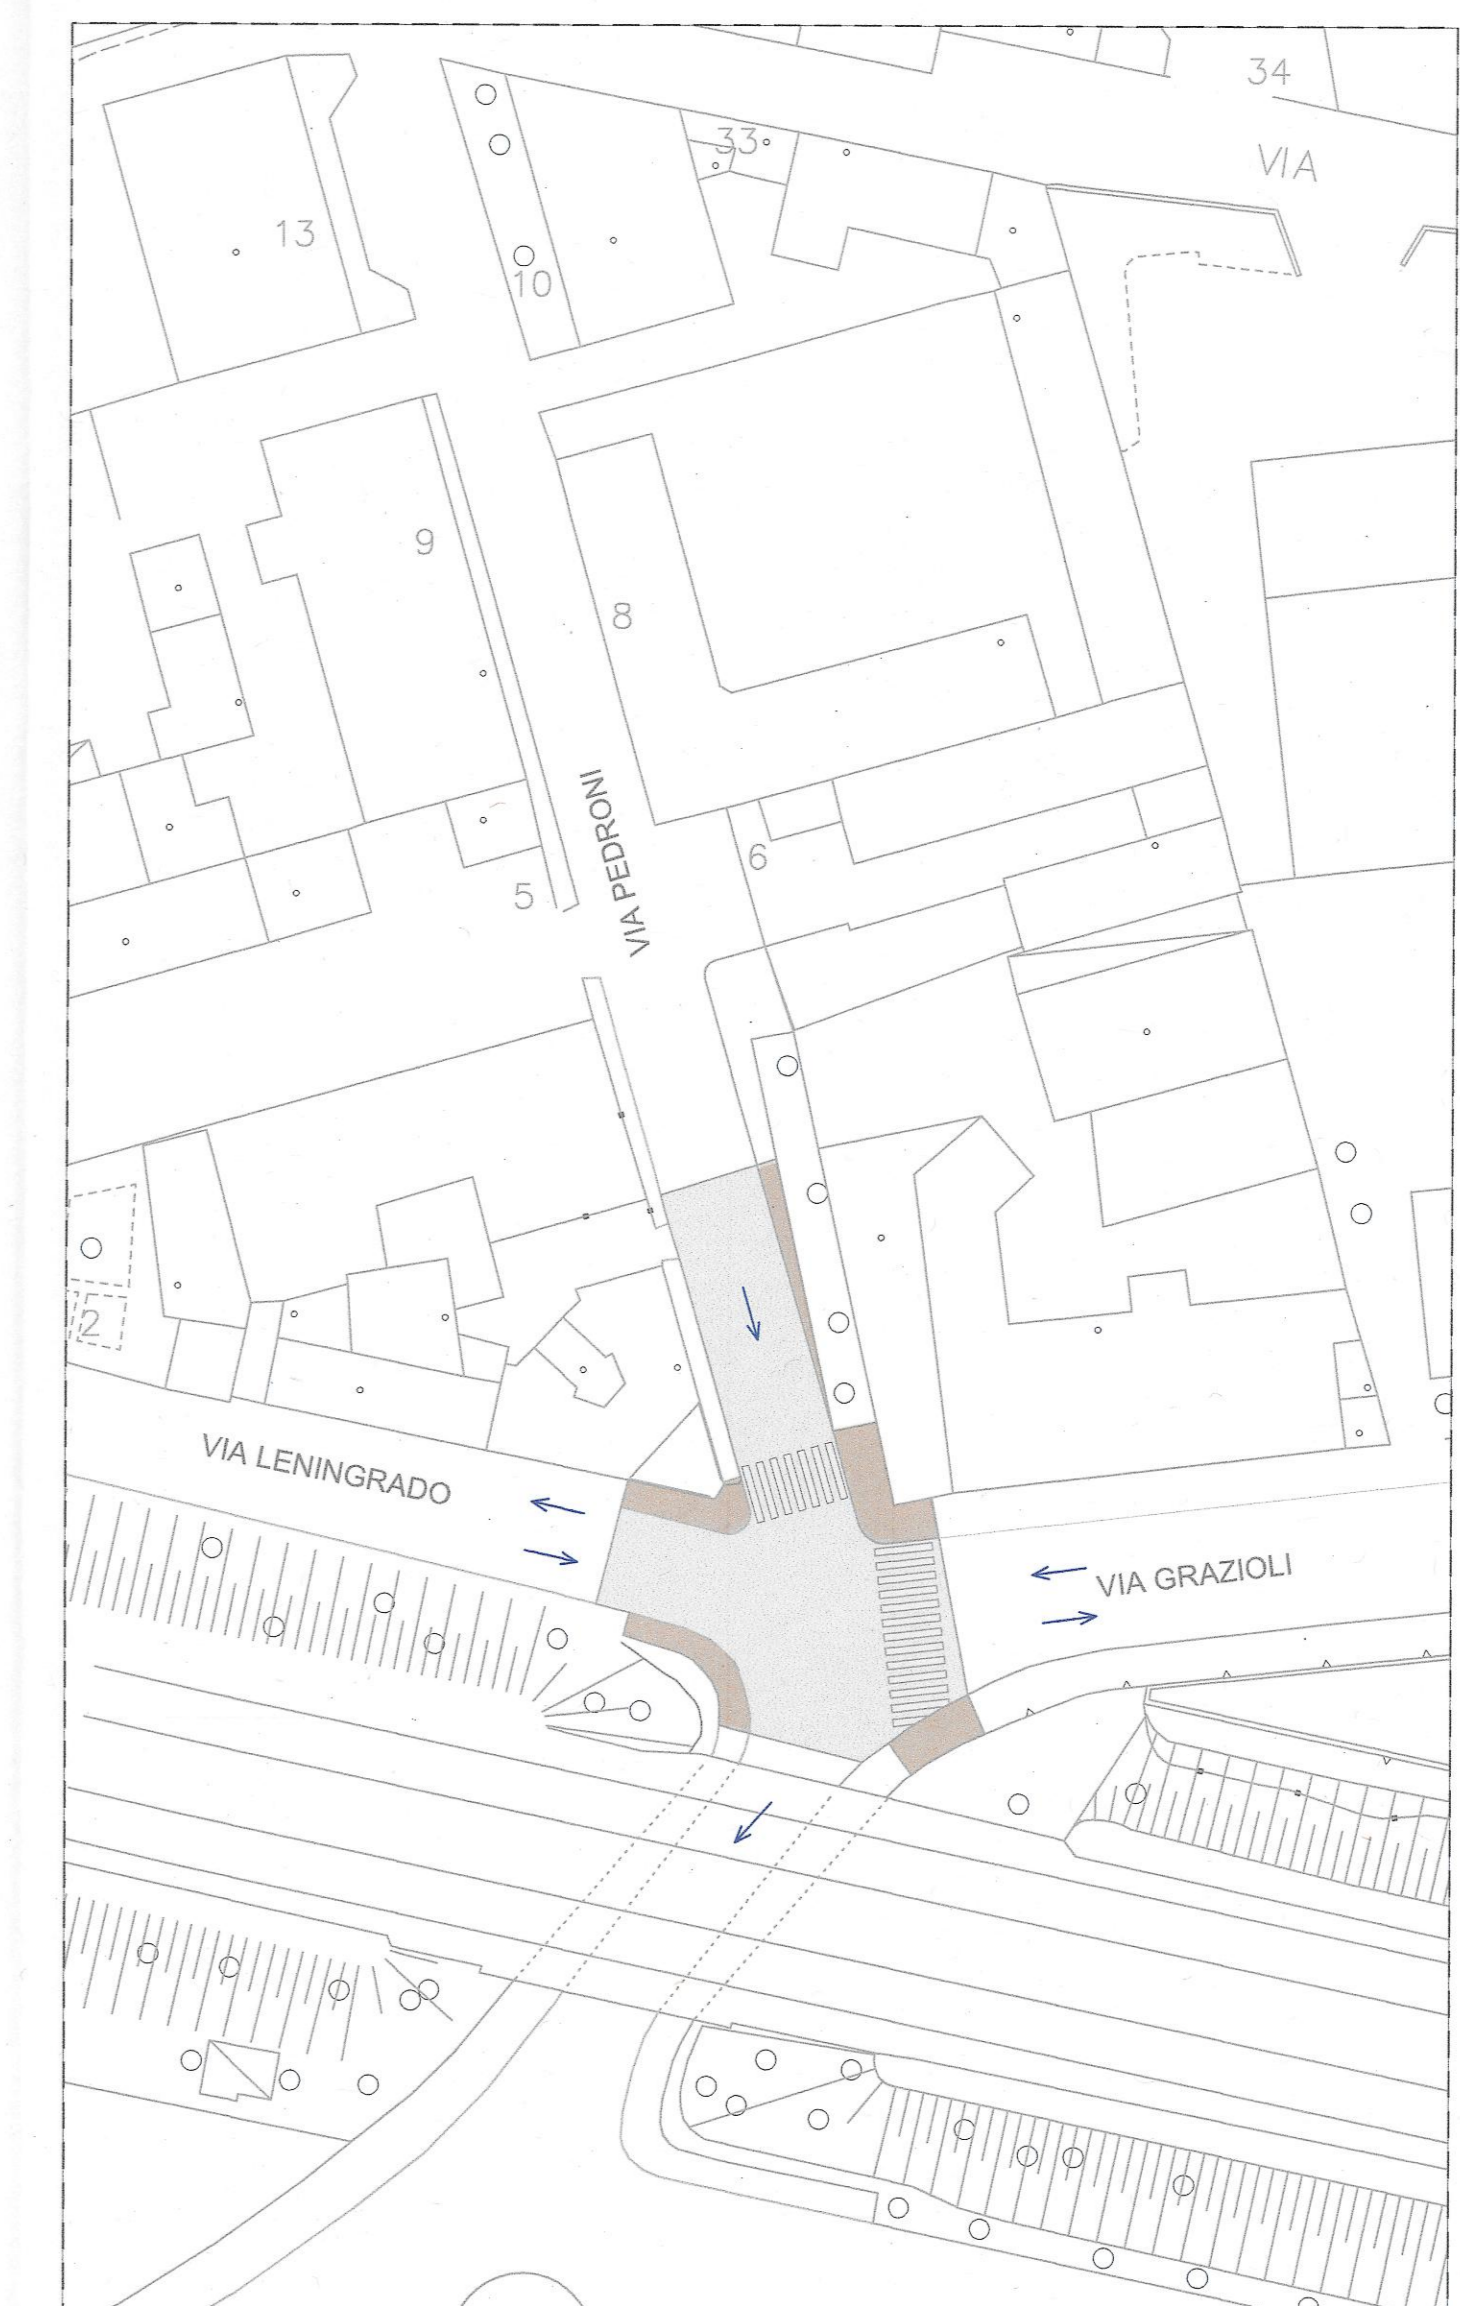

Incrocio Pedroni-Grazioli

RIQUALIFICAZIONE VIA MONETA

- Ambito di intervento
- Sede stradale oggetto d'intervento
- Marciapiede di nuova realizzazione o esistente da riqualificare
- Acquedotto di progetto con diametro 200 cm.
- Sviluppo lineare da via Tukory/Nicolodi a via Pedroni pari a 580 ml + tratto via Caldesi fino allacciamento con rete esistente via Nicolodi pari a ca. 185 ml.
- Indicazione senso di marcia
- Accesso carrai pubblico
- ← Accesso carrai privato
- Illuminazione pubblica di progetto

PROGRAMMA INTEGRATO DI INTERVENTO
VIA ERNESTO TEODORO MONETA 40/54 MILANO - ITALIA

PROPRONTE: **investire** Investire SGR Spa
 Via Pio, 16A - 00158 Roma
 T +39 06 696291 F +39 06 69629212
 Project Manager: Alessandro Boscarini

PROGETTO ARCHITETTONICO E COORDINAMENTO GENERALE:
AGP arch. Andrea Beretti
 20123 Milano - Via Lanzoni 49
 T + 39 02 84455380
 info@amagiolandpartners.it
 www.amagiolandpartners.it
 Collaboratori: arch. Michela Ricciotti

PROGETTAZIONE SPECIALISTICA:
COMUNE DI MILANO
 DIREZIONE URBANISTICA
 AREA PARTICIPAZIONE URBANISTICA ATTIVATA E STRATEGICA
 ALLEGATO ALLA DELIBERAZIONE
 DIREZIONALE N. 222/03 - N. 25/2017
 COMPOSTI DA PAG. 15
 IL DIRETTORE DELL'AREA
 arch. Giuseppe

PROGETTAZIONE SPECIALISTICA:
 arch. Andrea Beretti

REVISIONI

REV. N°	DATA	DESCRIZIONE	REDAATTO	APPROVATO

INTERVENTO: **PROGRAMMA INTEGRATO INTERVENTO**

TITOLO ELABORATO: **Urbanizzazioni Primarie VIABILITA' E PARCHeggi - ACQUEDOTTO**

AMBITO: **AREA VIA E.T. MONETA 40-54**

DATA: **MAGGIO 2017** | SCALA GRAFICA: **1:500** | FASE: **CV** | ELABORATO: **TAVOLA P09** | REV: **01**

COMUNE DI MILANO
 DIREZIONE URBANISTICA
 PO 334/2017
 Del 19/07/2017 14:42:00
 ANNA GIORDANO (PART)
 (S) PROVA AREA PANIFICA
 19/07/2017

NOTE FILE: p09_sistemazione_strada_app_rev02.jpg CODICE IDENTIFICATIVO: