


PIANO ATTUATIVO	PROPRIETA' COOP SANT'ILARIO										PROPRIETA' ARONED 2001 SRL		
	1	2.1	2.2	2.3	3.1	3.2	3.3	3.4	3.5		4	5	6
Particelle Catastali N.	432	433	478	479	443	474	475	476	477		434	436	481
Particelle Catastali Origine MQ	2.227		8.632										
Particelle Catastali MQ	441	999	136	1.092	2.339	2.177	2.116	1.786	214		7.700	3.875	704
AREA DI PROPIETA'	23.579										11.300		12.279

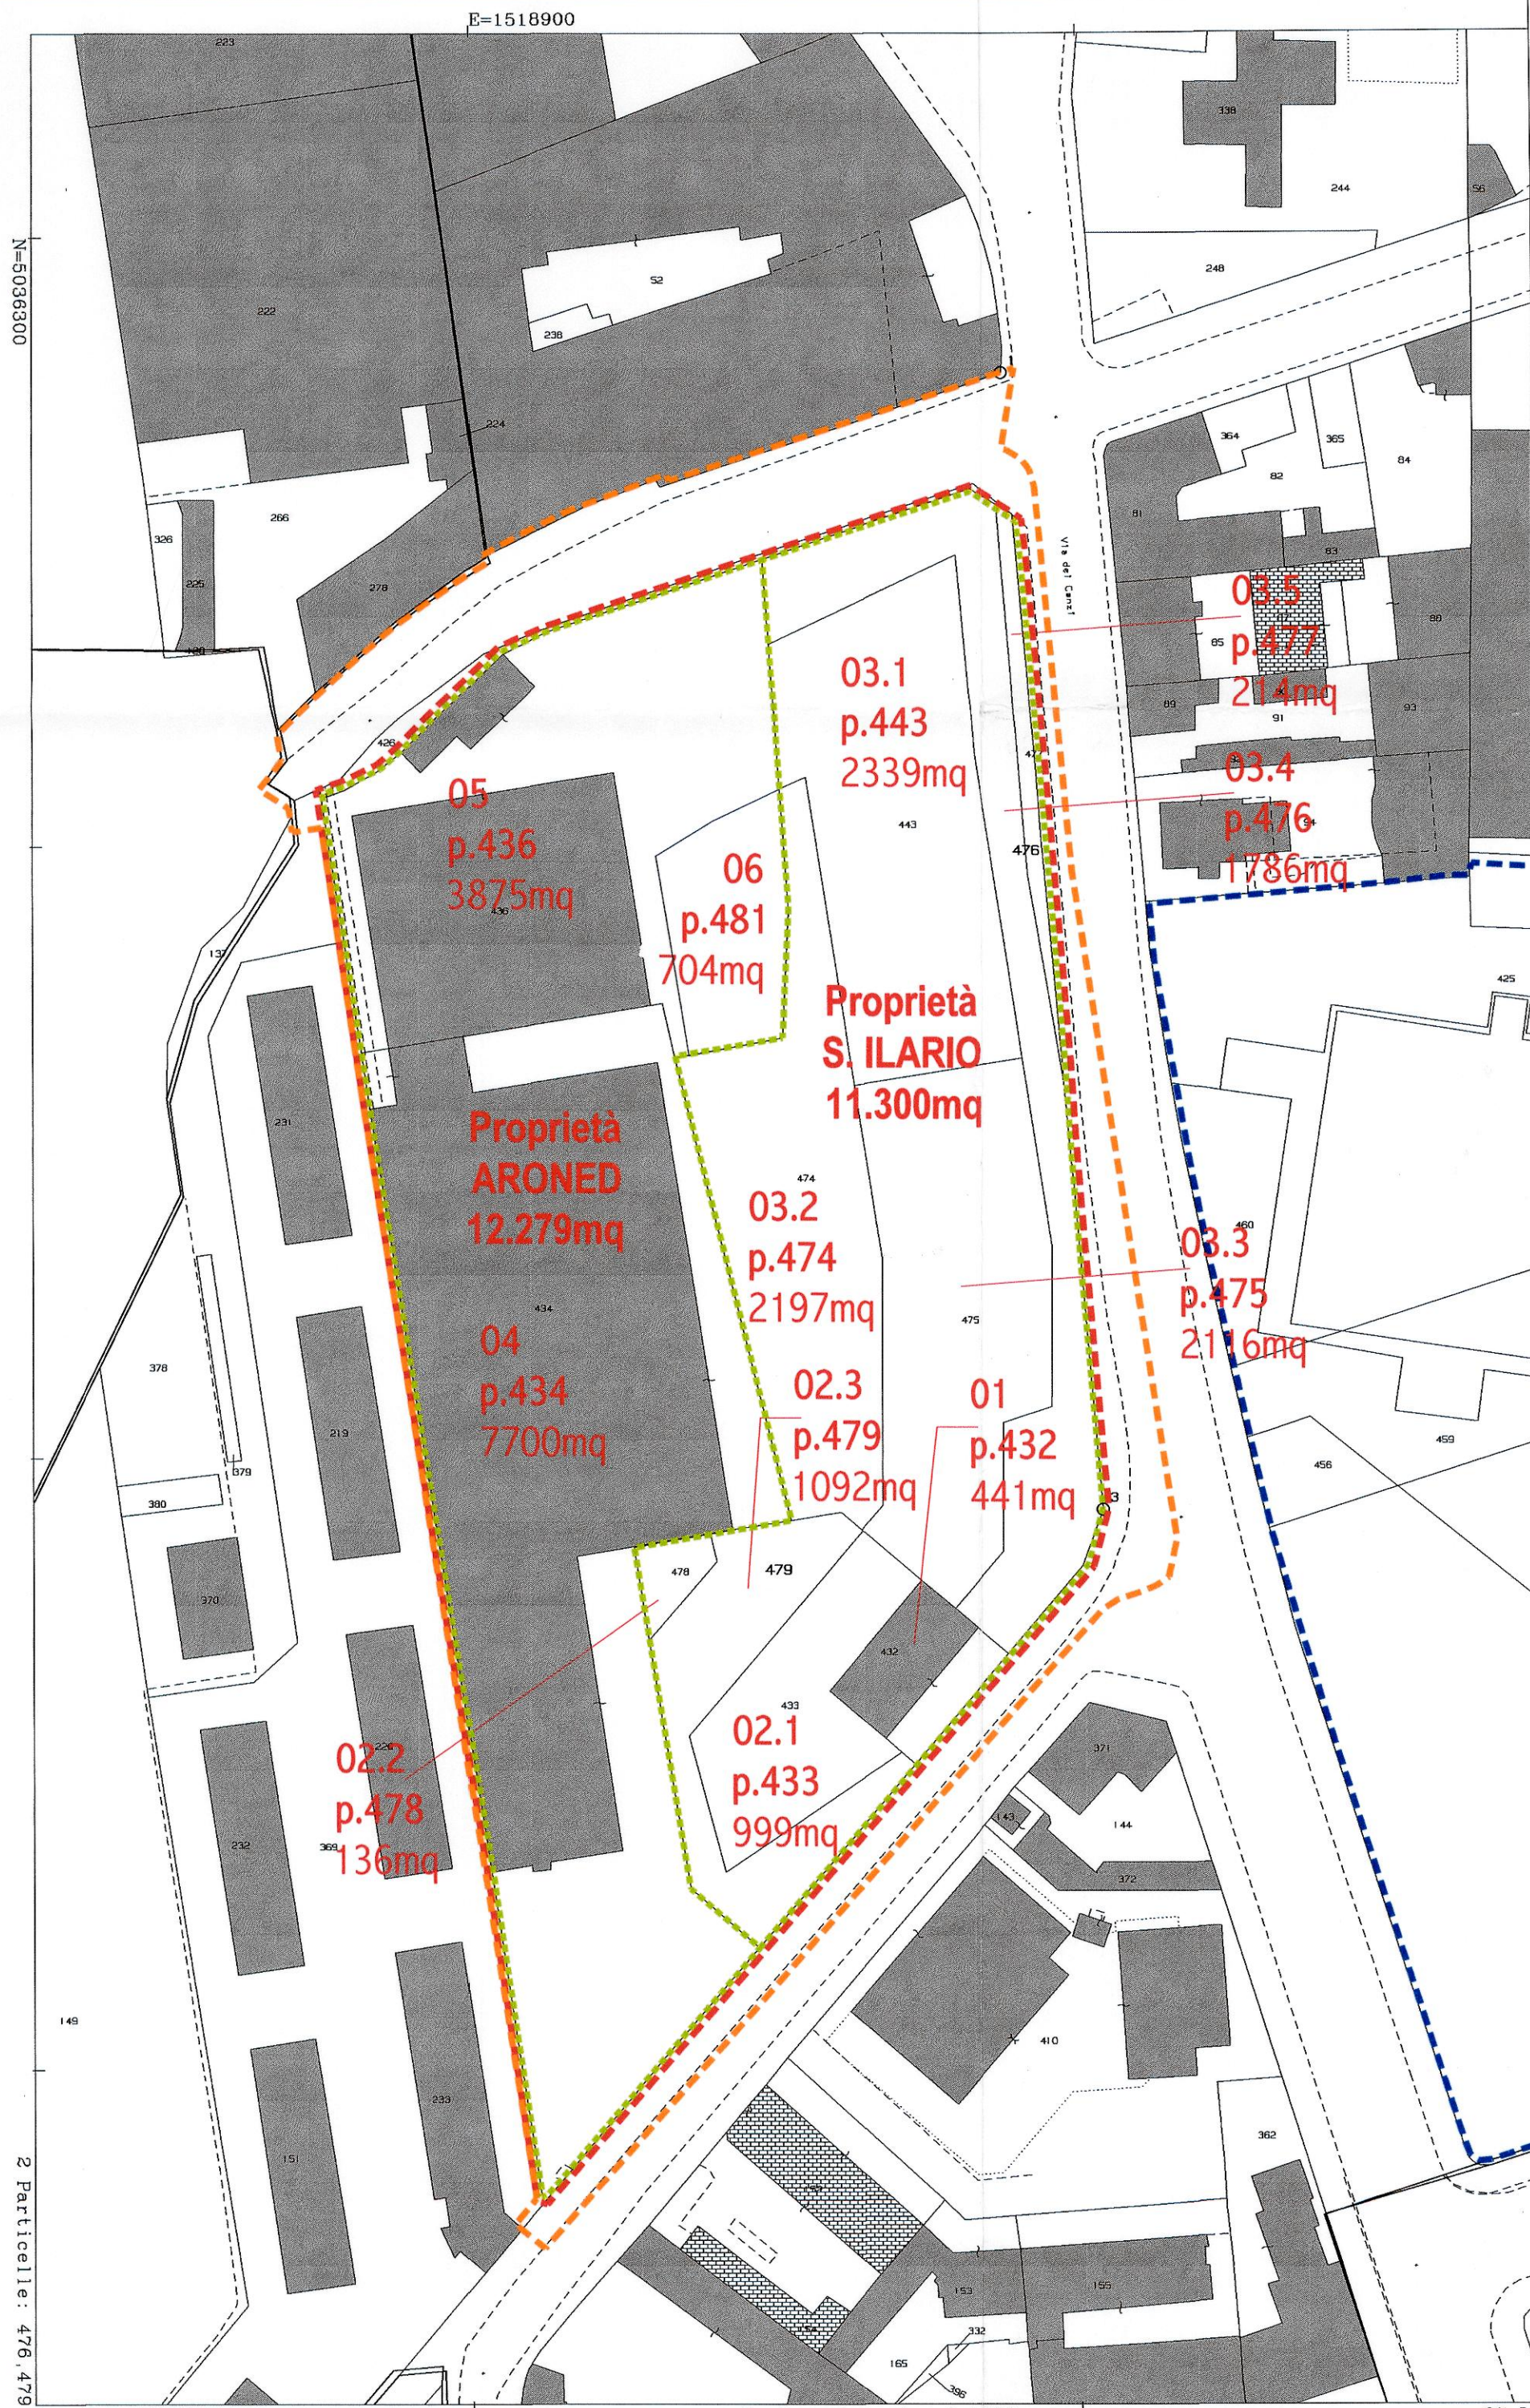

LEGENDA

- Perimetro Piano Attuativo
- Perimetro Area di Intervento
- Proprietà S. Ilario 11.300 mq
- Proprietà Aroned 12.279 mq
- Perimetro Interventi Contermini

Comune di Milano PIANO ATTUATIVO

Proprietà
SANT'ILARIO SOC. COOP. ED Società Cooperativa Edilizia
Via Arese, 10 - 20159 MILANO
tel. 02 69008161 - fax 02 36533796

ARONED 2001 SRL Amministratore Unico
Piazza Della Repubblica 11/A - 20121 MILANO
tel. 02 36707329 - fax 02 26412536

Progettazione Architettonica e Urbana
Caputo Partnership srl
Prof. Arch. Paolo Caputo
Viale Elvezia 18 - 20154 Milano - tel. 023314560 - fax 02347067
e-mail: info@caputopartnership.it - www.caputopartnership.it

Progettazione Strutture e Impianti
GDS 98 engineering
Ing. Sergio Cioccarelli
Piazzale Bertacchi 55 - 23100 Sondrio - tel. 0342218093 - fax 0342053499
e-mail: sergio@gds98.it

Progettazione Paesaggistica
Arch. Giovanna Longhi
con arch. Agnese Maffioli
Via Plinio 15 - 20129 Milano - tel. 3358273773
e-mail: giovannalonghi@fastwebnet.it

Ambito
Landshape srl
Ing. Filippo Bernini
Via A. Manzoni 12 - 20900 Monza - tel. 0393900237 - fax 0392314017
e-mail: filippo.bernini@landshape.it

Analisi del Traffico e Viabilità
TRM ENGINEERING
Ing. Michele Rossi
Via della Brianza 30 - 20900 Monza - tel. 0393900237 - fax 0392314017
e-mail: info@trmengineering.it

Responsabile RUP
Arch. Alessandro Vadelka
Via Francesco Arese, 10 - 20159 MILANO
tel. 02 69008161 - fax 02 36533796

Ambito
RIQUALIFICAZIONE AREA EX "DE NORA"
VIA CRESPI 25
VIA DEI CANZI 1, 13, 17,
VIA S.FAUSTINO 65
LAMBRATE_MILANO

COMUNE DI MILANO
DIREZIONE URBANISTICA
PG 278933/2017
Del 16/06/2017 11:31:50
SANT'ILARIO SOC. COOP. ED
(S) PROT. AREA PIANIFICA
16/06/2017

Oggetto
**ESTRATTO DI MAPPA CATASTALE
INDIVIDUAZIONE DELLE PROPRIETÀ. AREE DI
PERTINENZA DIRETTA**

File

...

Scala

1:1000

Data

maggio 2014

Numero Tavola

2.1.1

rev	data	redatto	verificato	approvato	oggetto revisione
01	12.12.2014				Varianti Planivolumetrica Commissione Paesaggio
02	25.03.2015				Integrazione Commissione Paesaggio
03	07.07.2015				Comitato Intersectoriale Mobilità
04	20.10.2015				Proposta Definitiva Piano Attuativo
05	15.03.2016				Integrazione Proposta Definitiva Piano Attuativo
06	15.07.2016				Integrazione Proposta Definitiva Piano Attuativo
07	28.10.2016				Integrazione Proposta Definitiva Piano Attuativo, Adozione

1. UTILIZZAZIONE F.I.A. A RIPRODUZIONE DEL PRESENTE DOCUMENTO SONO RISERVATE A NORMA DI LEGGE.

L'UTILIZZAZIONE E LA RIPRODUZIONE DEL PRESENTE DOCUMENTO SONO RISERVATE A NORMA DI LEGGE

Comune: MILANO
Foglio: 321

Scala originale: 1:1000
Dimensione cornice: 388.000 x 276.000 metri

27-L
Prot.