



VIABILITA' CARRABILE E PEDONALE - PARCHEGGI INTERRATI

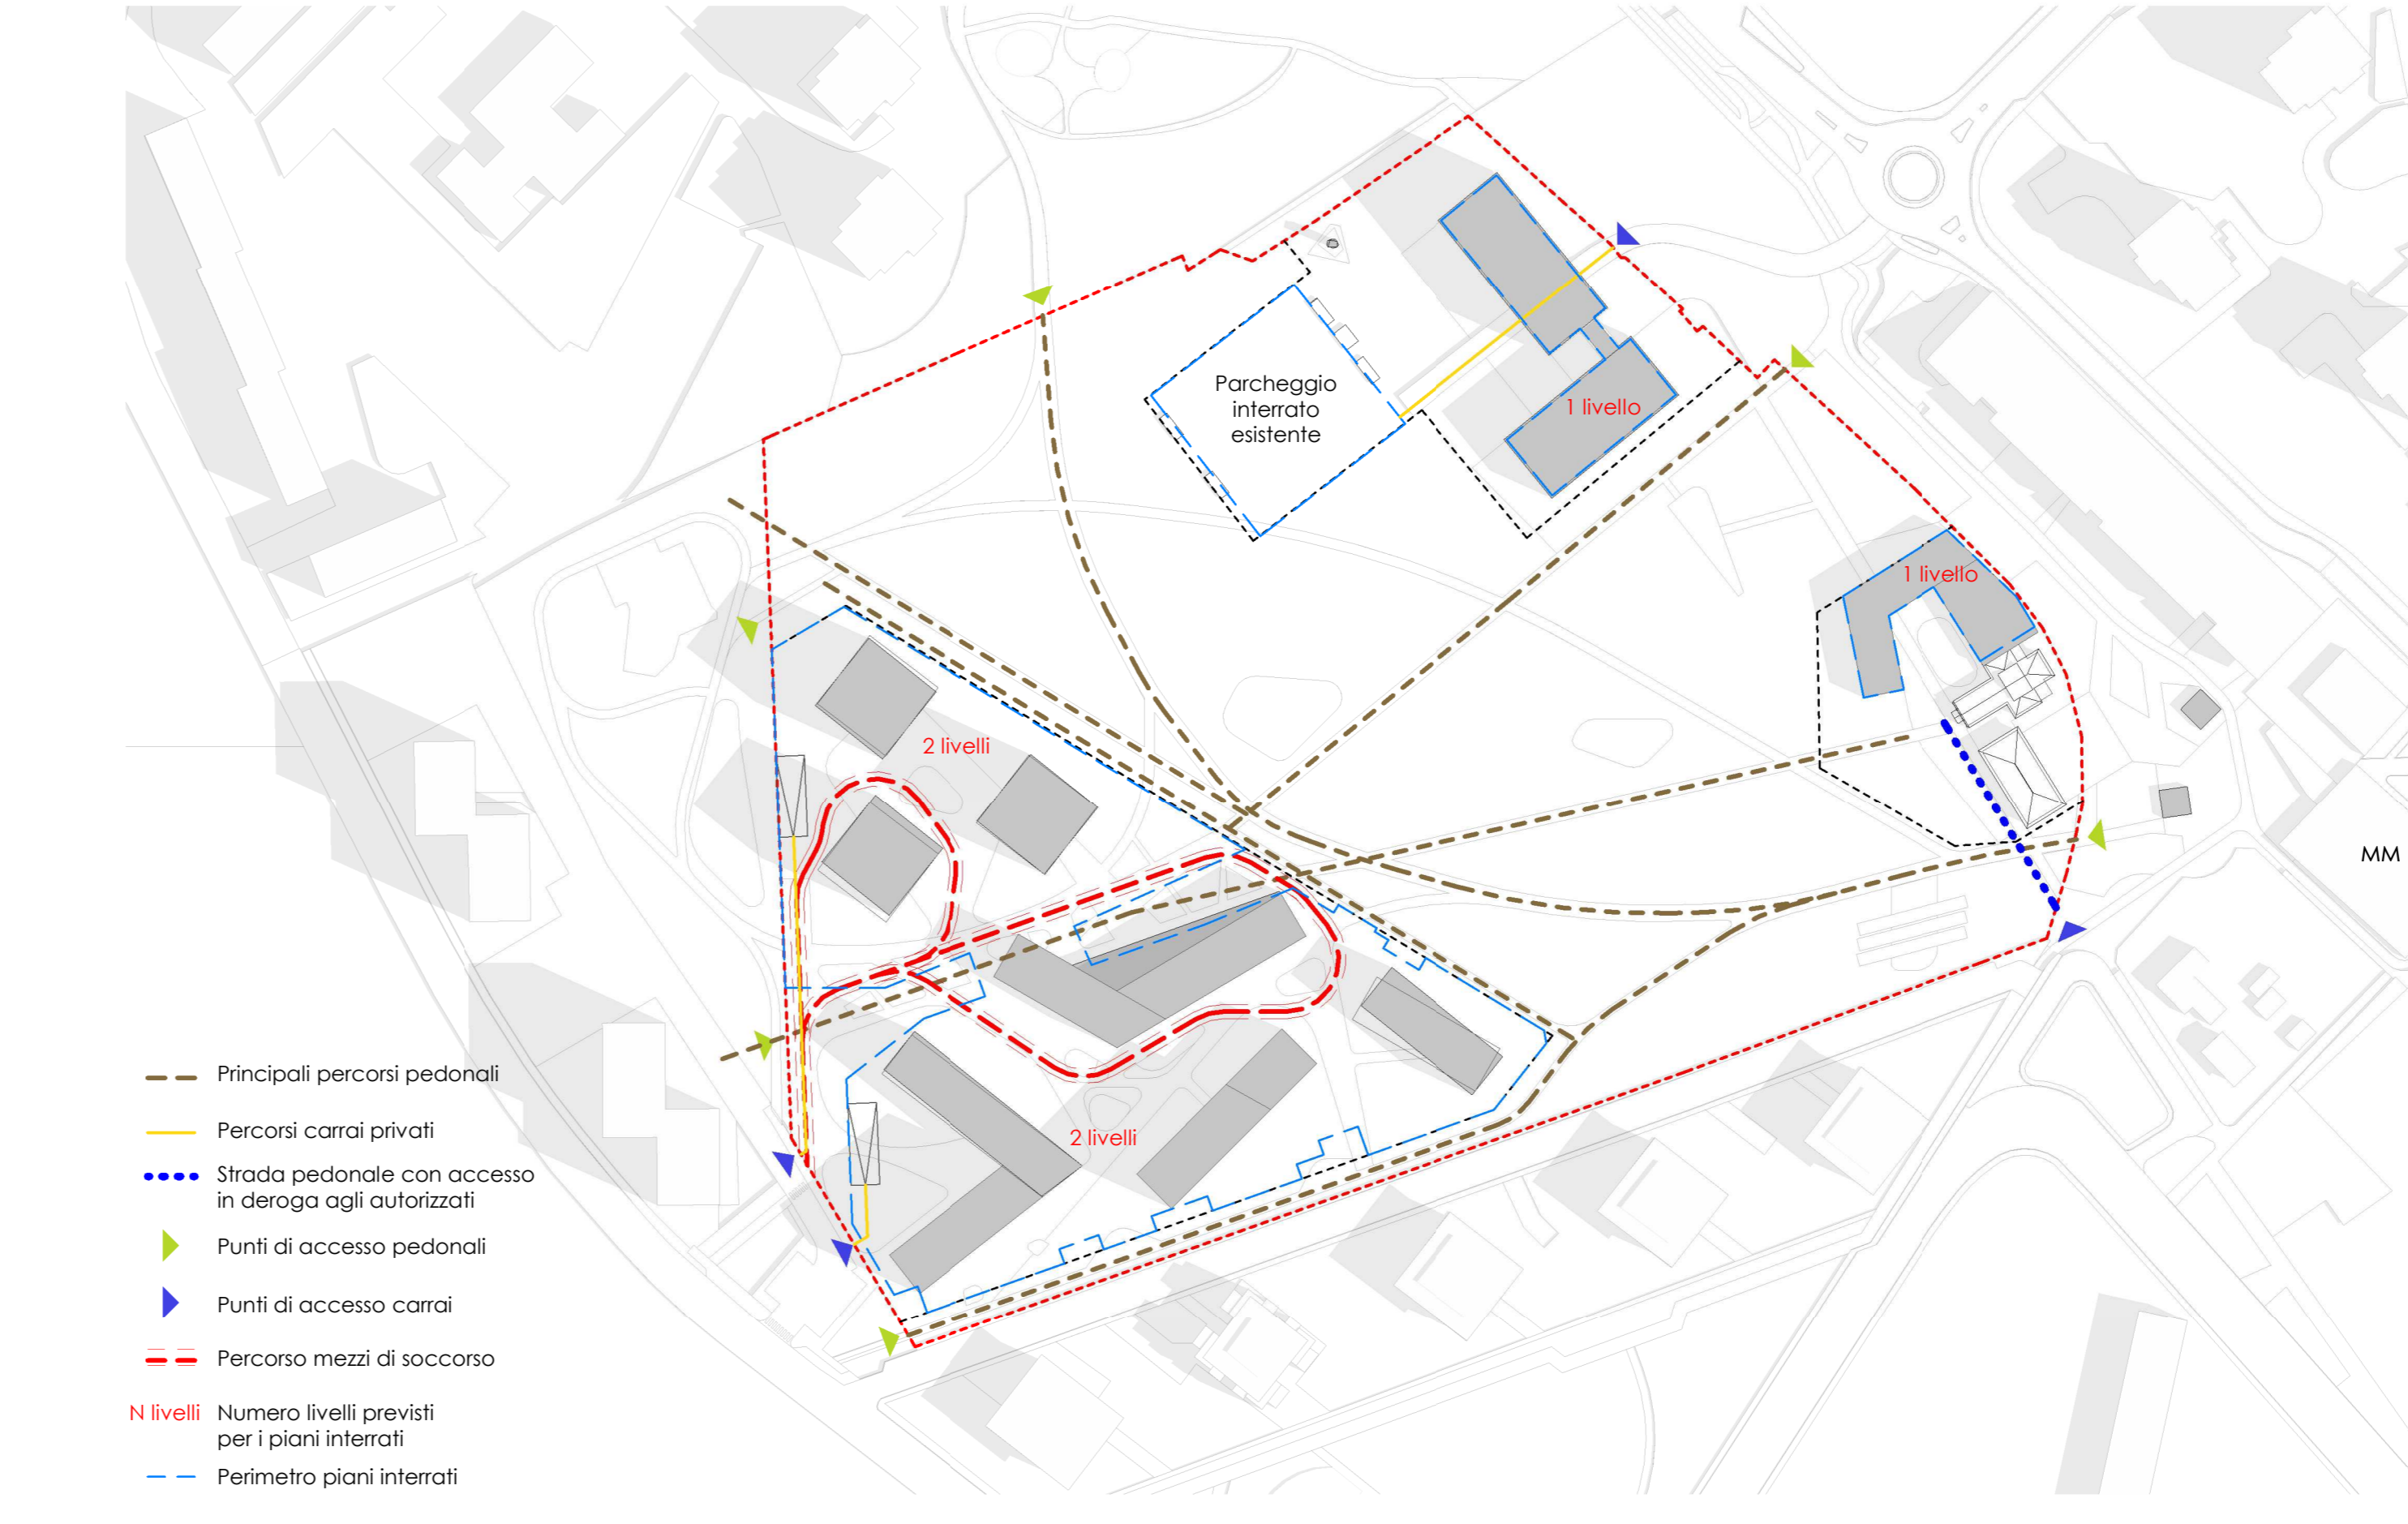

CONFRONTO SDF - PROGETTO

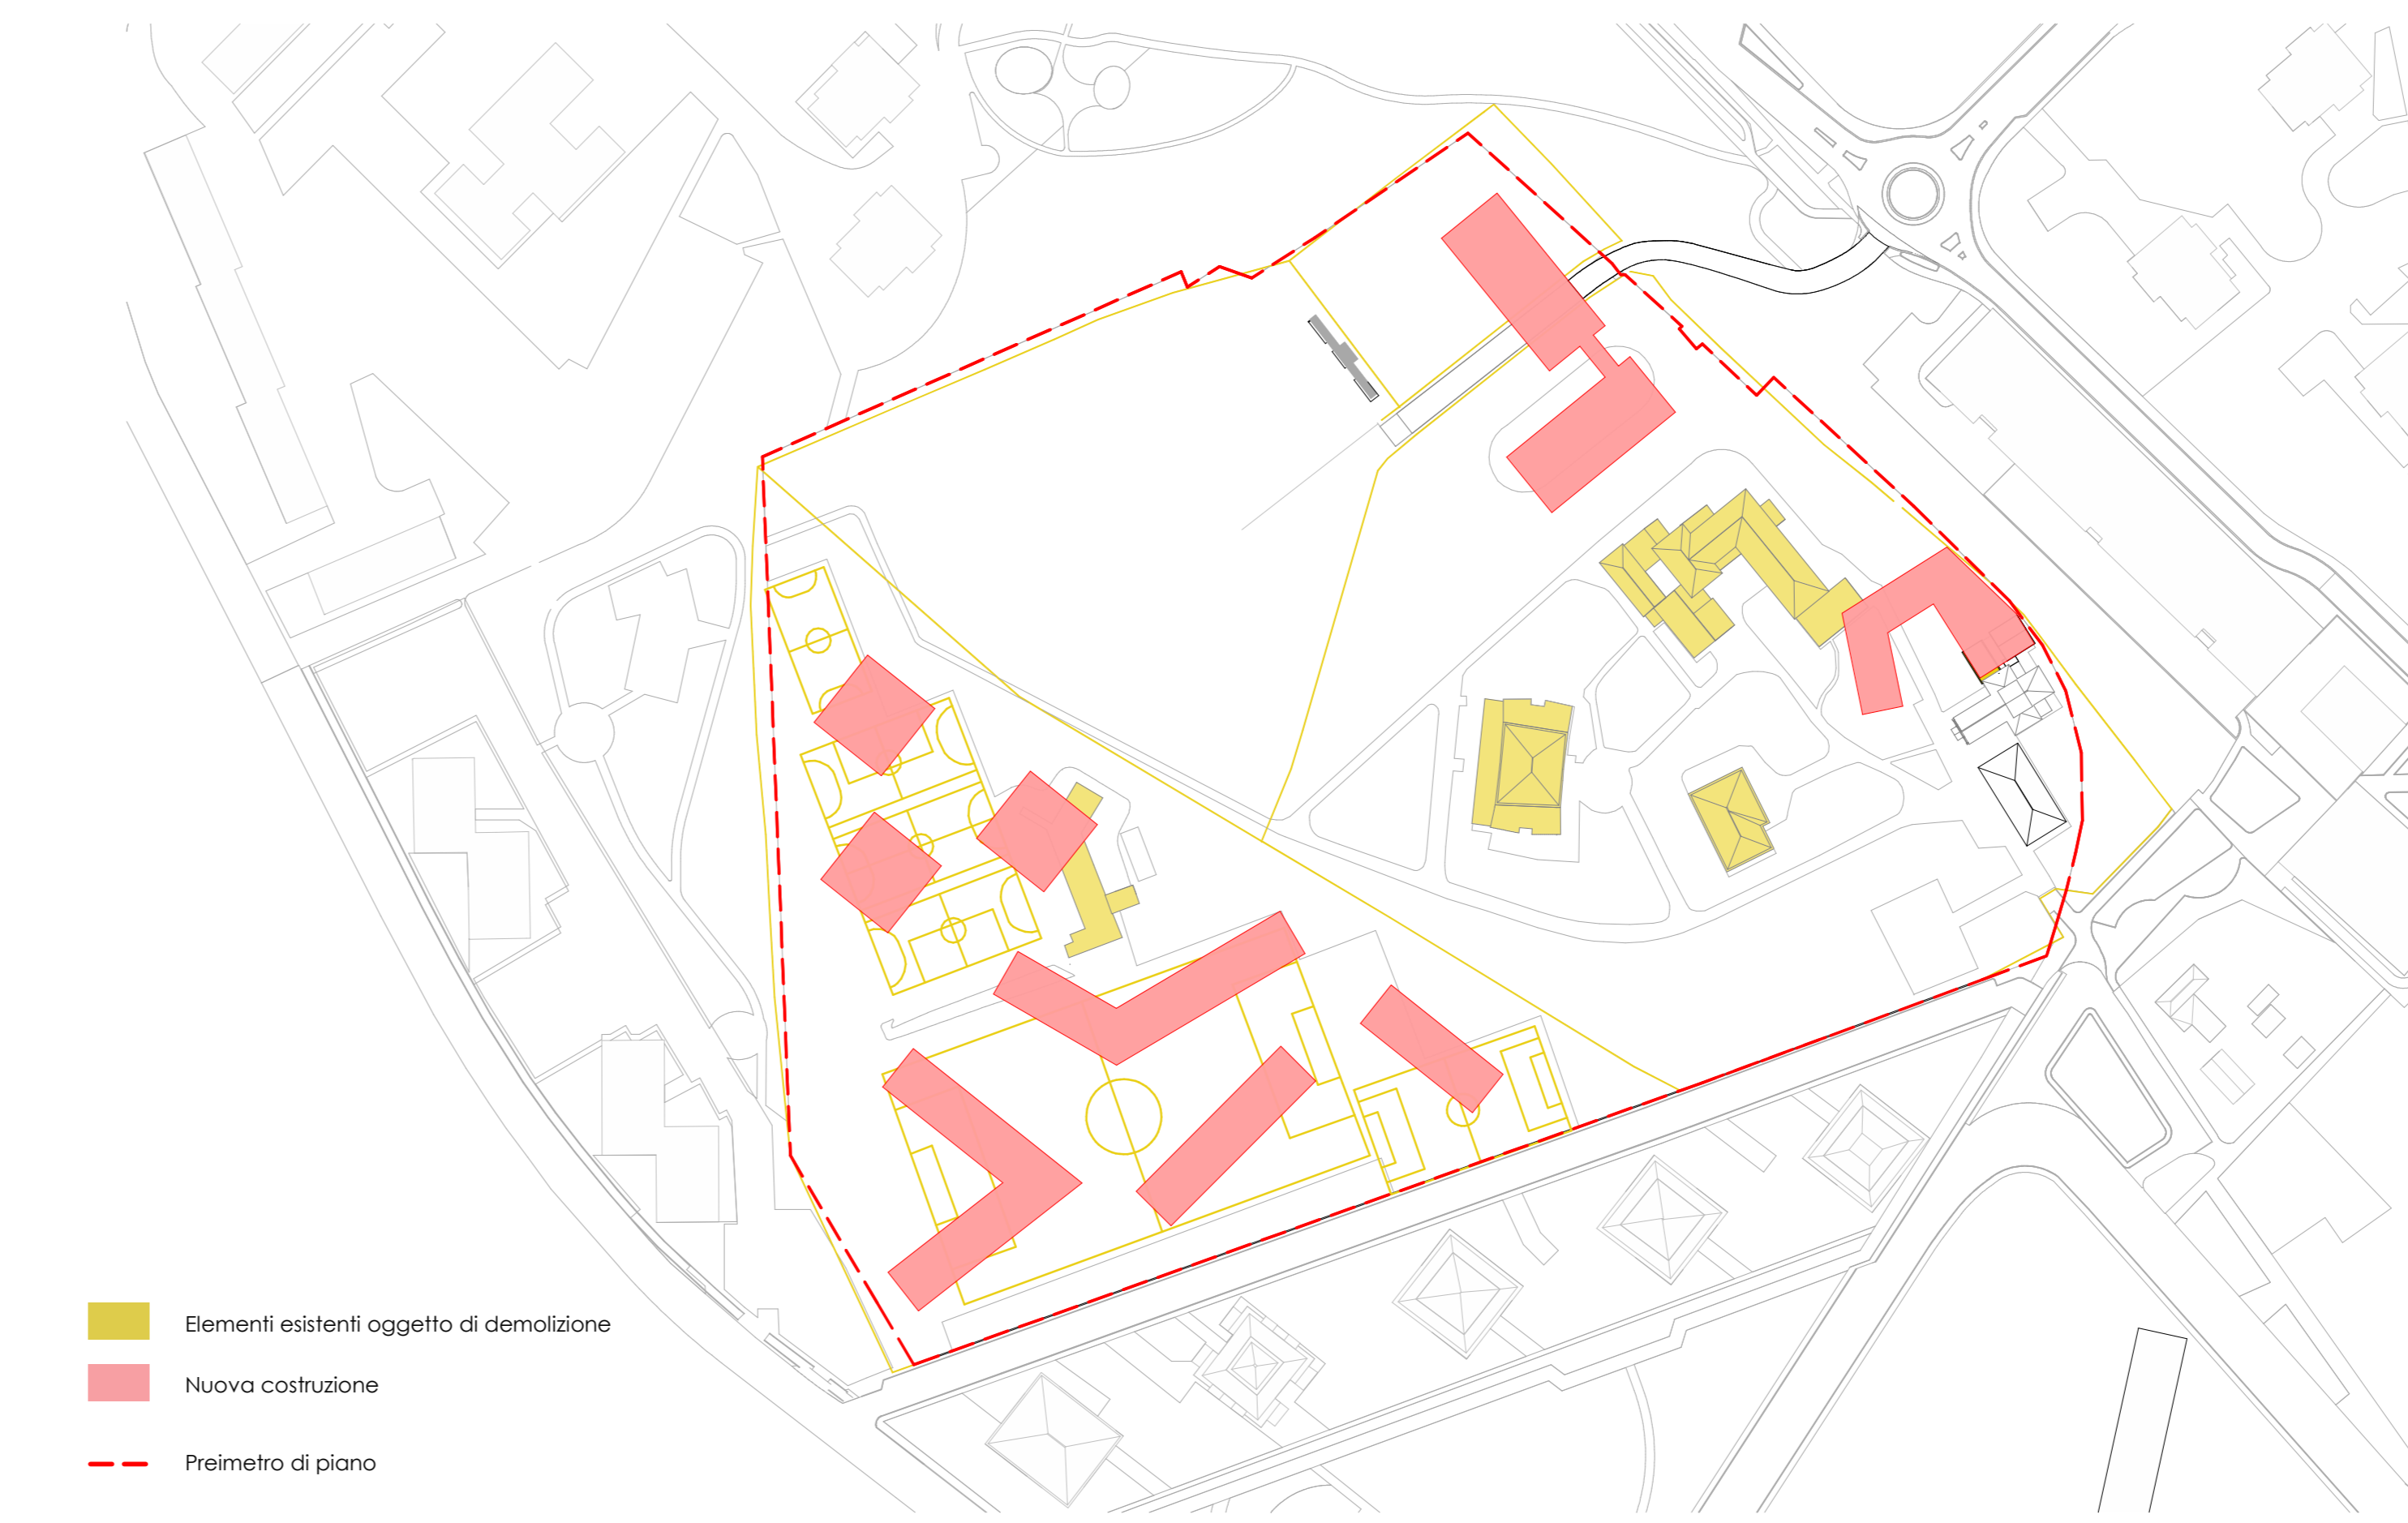

Lotti Fondiarie

Lotto 01 - Chiesa della Madonna

Superficie lotto: 1.458 mq
Superficie a servizi: 2.600 mq

FUNZIONI
Funzioni principali della proposta: Mantenimento Chiesa della Madonna e ricollocazione servizi esistenti

ALTEZZE MASSIME EDIFICI:
hmax 3 piani

Lotto 02

Superficie lotto: 7.282 mq
SL prevista: 10.452 mq (ERS)

FUNZIONI
Funzioni principali della proposta: Studentato
Funzioni ammesse: Studentato

ALTEZZE MASSIME EDIFICI:
hmax 10 piani

Lotto 03

Superficie lotto: 16.318 mq
SL prevista: 22.276 mq Residenza Libera
8.595 Residenza ERS

FUNZIONI
Funzioni principali della proposta: Residenza libera - Residenza ERS
Funzioni ammesse: Residenza libera - Residenza ERS - Esercizi di vicinato

ALTEZZE MASSIME EDIFICI:
LOTTO 01.1: hmax 14 piani
LOTTO 01.2: hmax 14 piani
LOTTO 01.3: hmax 14 piani

Piano Attuativo di iniziativa privata "San Leonardo"
Intervento di trasformazione dell'area sito in Milano, Quartiere San Leonardo, via Enrico Falck 28
Proposta definitiva

Lotti fondiarie - Viabilità - Confronto scdf-progetto							
<table border="1"> <tr> <th>REV</th> <th>data</th> <th>oggetto</th> </tr> <tr> <td> </td> <td> </td> <td> </td> </tr> </table>	REV	data	oggetto				
REV	data	oggetto					
SCALA DISSEGNO Come indicato	DATA 04/07/2024	ELABORATO 4.e.1					
	<table border="1"> <tr> <th>REV</th> <th>FOGLIO</th> <th>DI</th> </tr> <tr> <td> </td> <td>01</td> <td>01</td> </tr> </table>	REV	FOGLIO	DI		01	01
REV	FOGLIO	DI					
	01	01					