


DATI QUANTITATIVI DEL P.I.I.		
		mq.
AMBITO DEL P.I.I.	Sup. P.I.I. propriamente detto	31.344
	Ambito del P.I.I.	n.d.
SLP AUTORIZZATA DALLA VARIANTE AL P.I.I.	SLP edifici da mantenere	11.924,56 < 12.411
	SLP di nuova costruzione	19.675,11 > 19.489,5
	Totale SLP P.I.I.	31.622,47 < 31.900,5
DOTAZIONI TERRITORIALI	piazza attrezzata asservita all'uso pubblico - Isolato 1	5.988
	sedime Attrezzatura di servizio - ADI	3.646
	parcheggio asservito all'uso pubblico su 3 livelli interrati - Isolato 2	8.555
	piazza attrezzata pubblica - Isolato 2	2.958
AREE PER URBANIZZAZIONI PRIMARIE	ampliamento marciapiedi vie Fioravanti - Bramante e ampliamento sede stradale via Procaccini	314

MODALITA' DI INTERVENTO / DESTINAZIONI FUNZIONALI / REGOLE MORFOLOGICHE ISOLATO 1

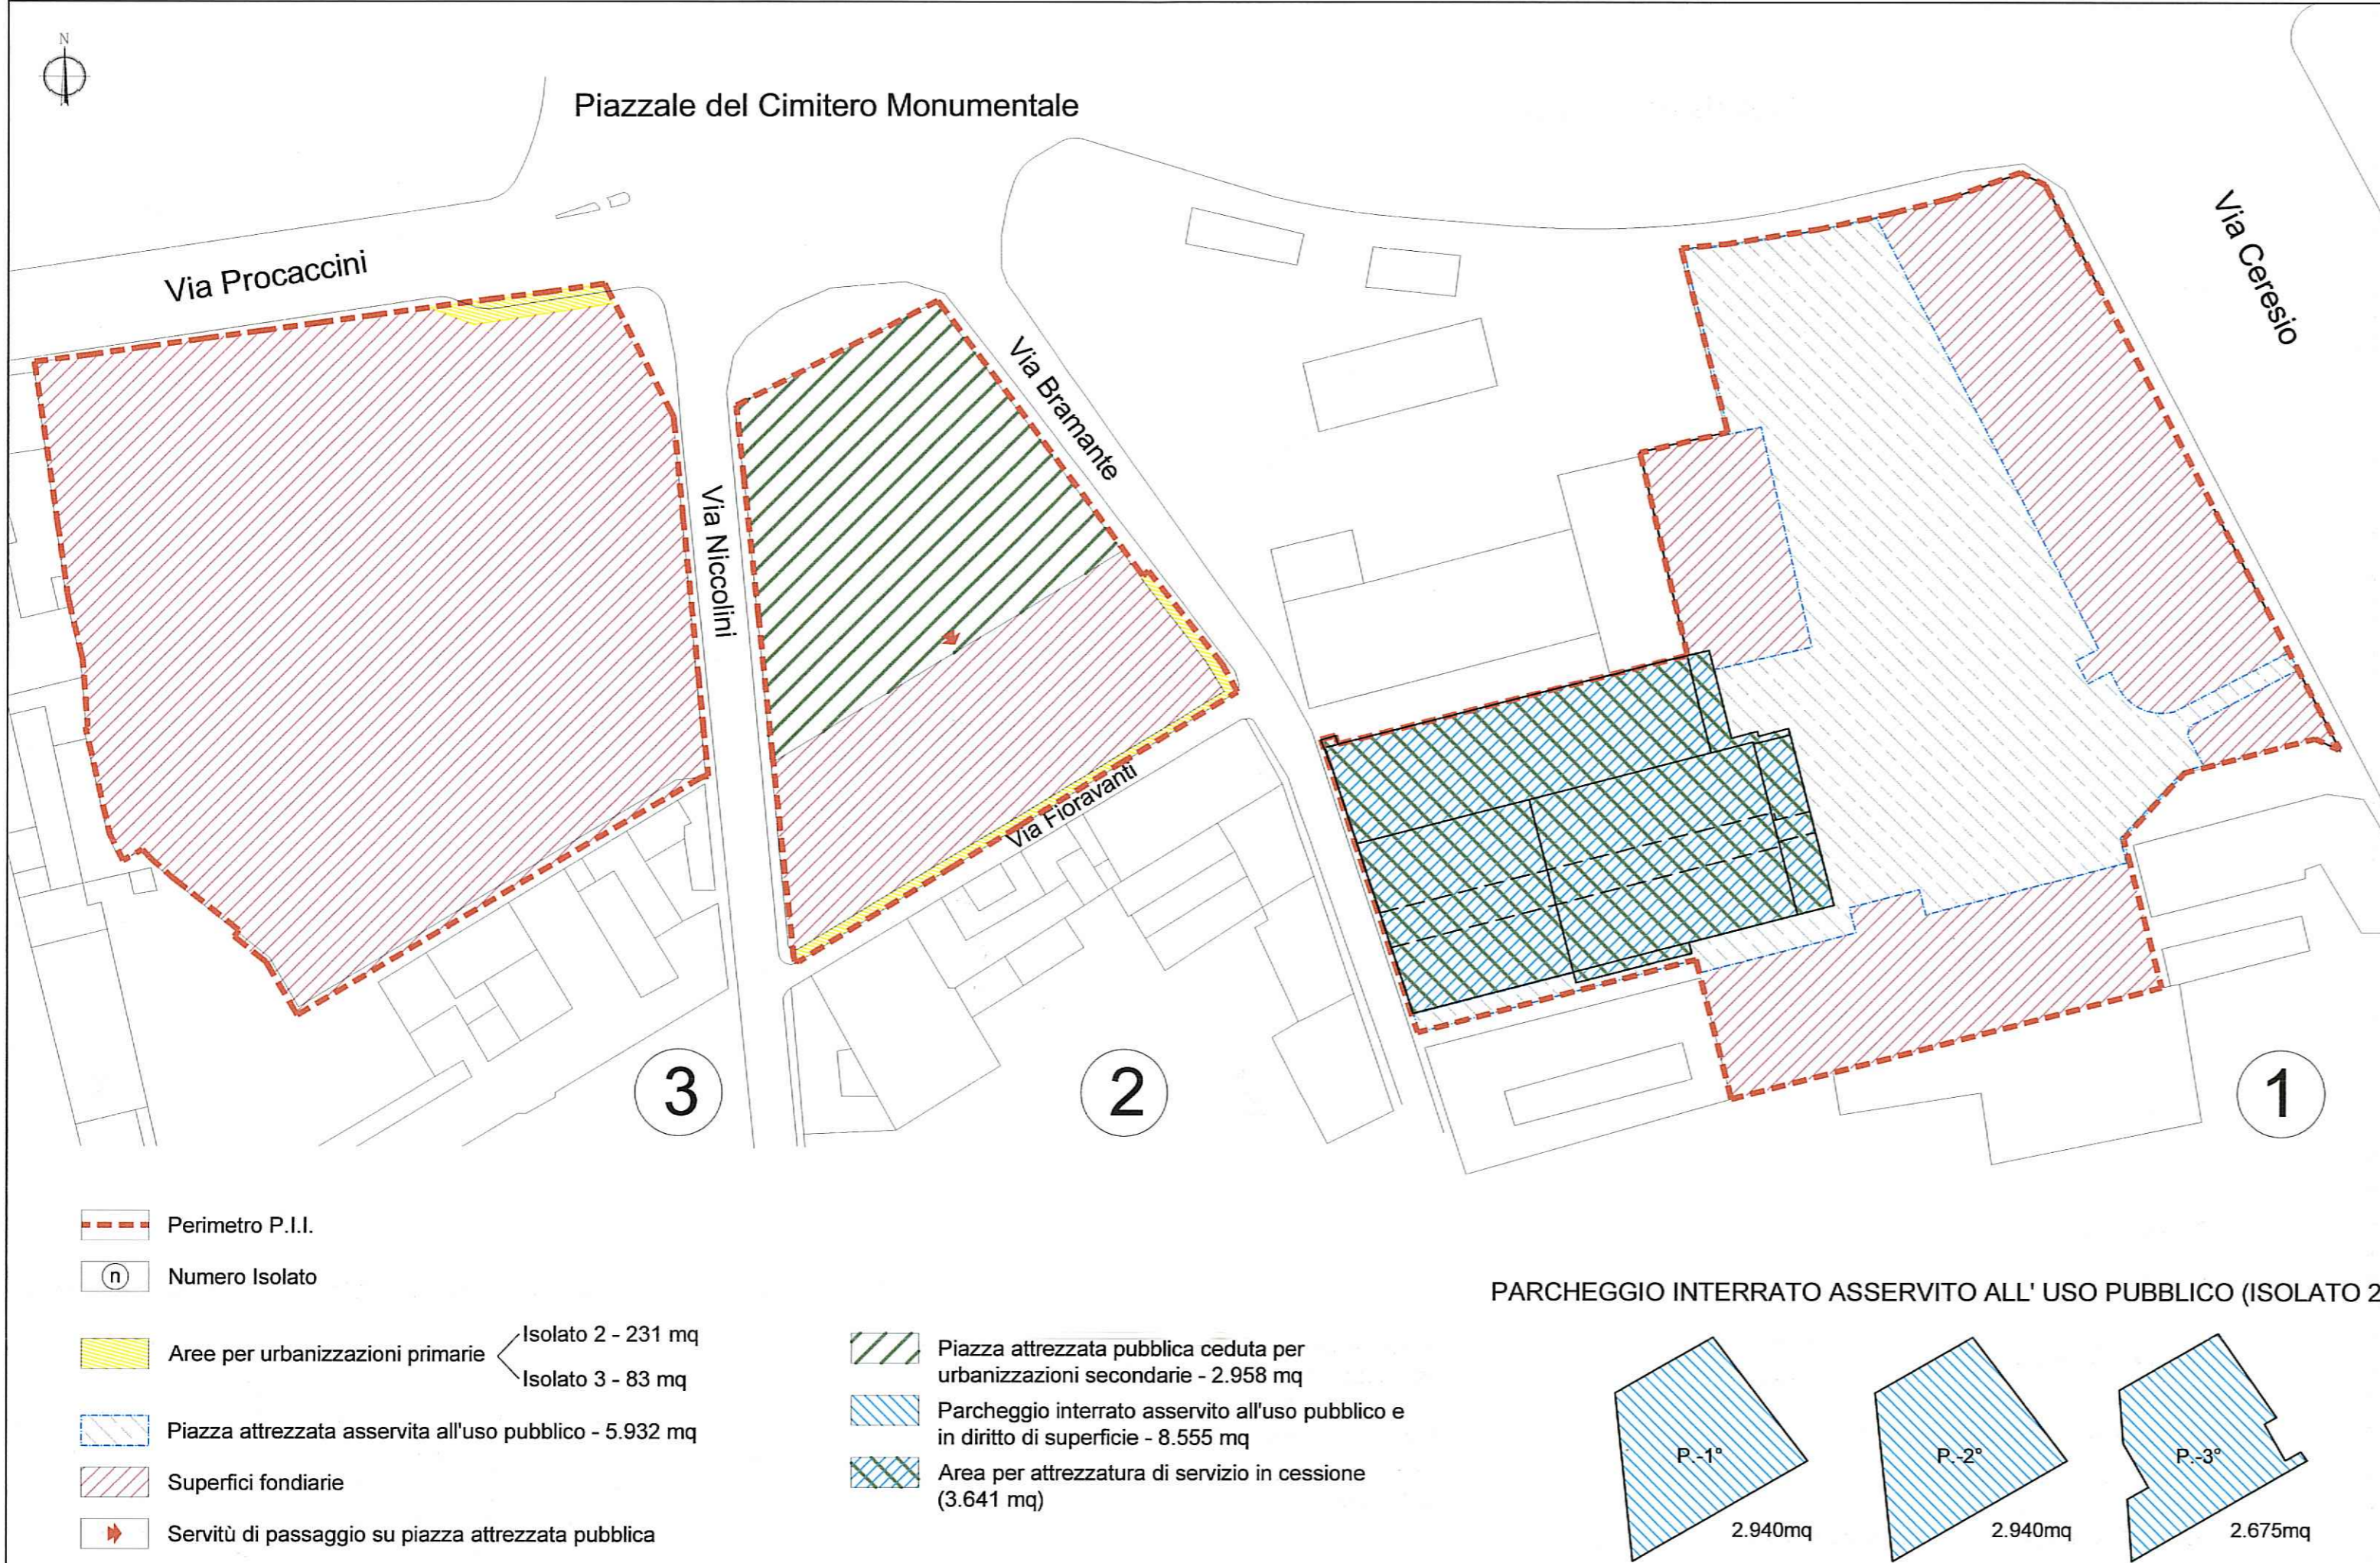

COMUNE DI MILANO

P.I.I. ENEL PORTA VOLTA
VIA CERESIO 7/9, VIA BRAMANTE 49, VIA PROCACCINI 1/3

PROGRAMMA INTEGRATO DI INTERVENTO
 approvato con delibera del C.C.n.47 del 26.09.2011
 L.R. 11 Marzo 2005 n.12 e s.m.i.

AMMINISTRAZIONE

COMUNE DI MILANO
 DIREZIONE URBANISTICA
 AREA PIANIFICAZIONE URBANISTICA ATTUATIVA E STRATEGICA
 ALLEGATO ALLA DETERMINAZIONE DIRIGENZIALE P.G. N. 322632 N. 12/2017
 COMPOSTO DA PAG. 2
 IL DIRETTORE D'AREA
 Arch. Marco Volta

PROPRIETA'

IMMOBILIARE PORTA VOLTA S.p.A.

ASSOCIAZIONE DISEGNO INDUSTRIALE

SOLIDARNOSC PROCACCINI Soc. Coop.

NEXITY Milano Porta Volta S.r.l.

SELAM S.r.l.

MEDIOCREDITO ITALIANO S.p.A.

ING LEASE (ITALIA) S.p.A.

DSQUARED2 RE S.r.l.

COIMA SGR S.p.A.

Prof. Arch. Giancarlo PEROTTA

ARCHITETTO
 CAMBIO C. BOJINI
 No 1360

ORDINE DEGLI ARCHITETTI PANIFICATORI DELLA PROVINCIA DI MILANO
 PEROTTA GIANCARLO
 architetto
 1526

COMUNE DI MILANO
 DIREZIONE URBANISTICA
 PG 313136/2017
 Del 08/07/2017 11:29:56
 IPV SRL
 (S) PROT. AREA PIANIFICA
 06/07/2017

PLANIVOLUMETRICO PRESCRITTIVO (INTEGRAZIONE)

DATA	AGGIORNAMENTO	NUMERO TAVOLA	SCALA
MAGGIO 2016	LUGLIO 2017	07 bis	1:1000

SPAZI PUBBLICI O ASSERVITI ALL'USO PUBBLICO DESTINATI A STANDARD E SUPERFICI FONDARIE